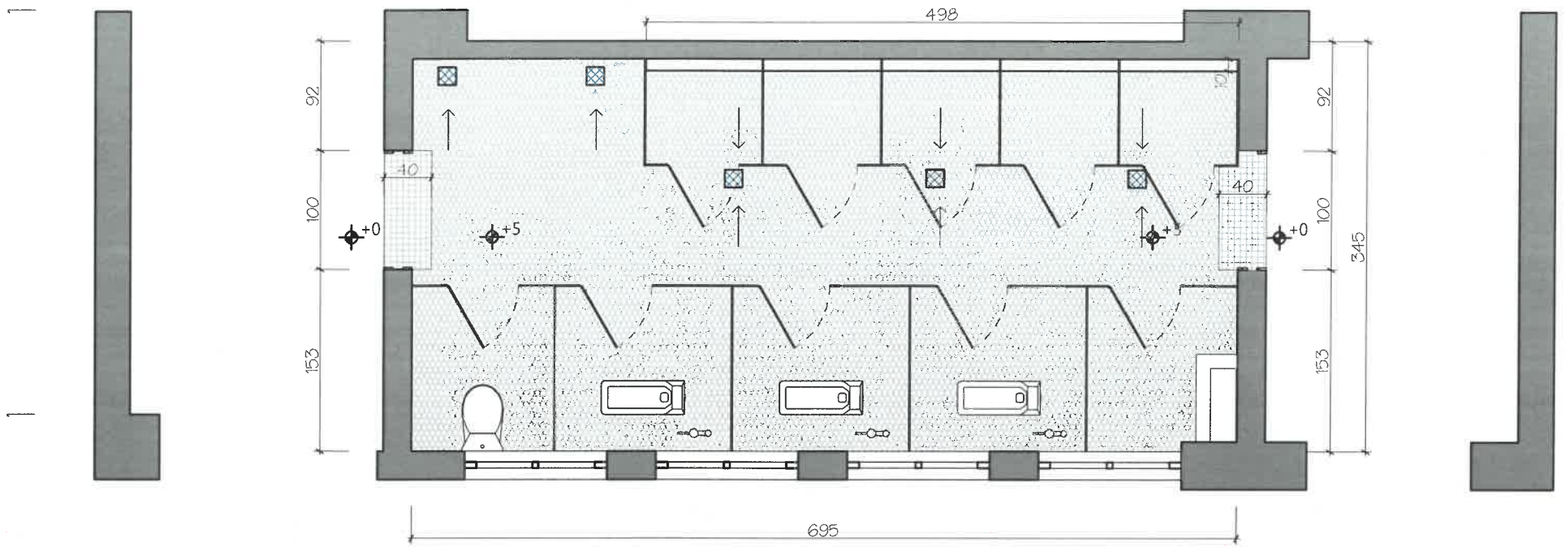

白色圓形小口磁磚
直徑約2.8 cm

白色方形小口磁磚(斜坡)
約2.5x2.5cm

地板落水頭

1F廁所地坪鋪面圖

S=1:50

2

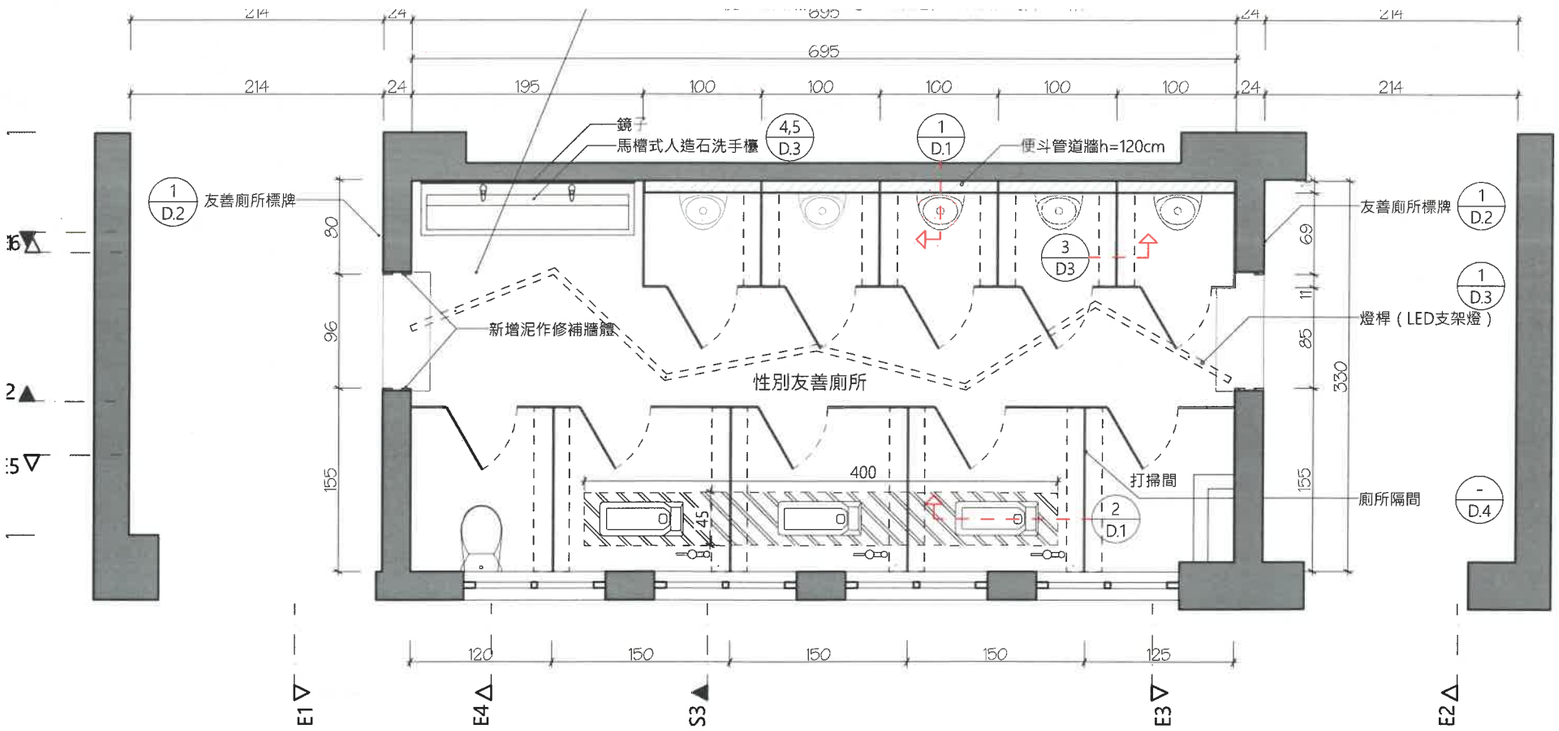

蹲式馬桶周邊局部樓板開孔降板範圍（如遇原主體結構樑柱不得打除）

便斗管道牆h=120cm

新增泥作修補牆體

1F廁所設計平面圖

S=1:50

1

ATELIER

一般說明
1.尺寸以圖面標注為準，請勿用尺量。
2.所有尺寸單位除另有說明外為公分。

圖例

圖說版本核對

	Name	Rev.	Date

圖說狀態

發 包 圖

建築設計

結構工程

機電工程

消防工程

黃永健建築師事務所
台南市北區704公園北路156號10樓-2
06-2523255
atelier.Huang@msa.hinet.net

Client

Project
保西國小114-116年公立國民中小學老舊廁所整修工程

Title
廁所平面圖

Project No.	Scale @ A1	Date	Drawn by
#PIn		2025/11/21	

Drawing Number
A2.1