




標準教室 學生置物櫃 平面圖 S: A3=1/30 方案A

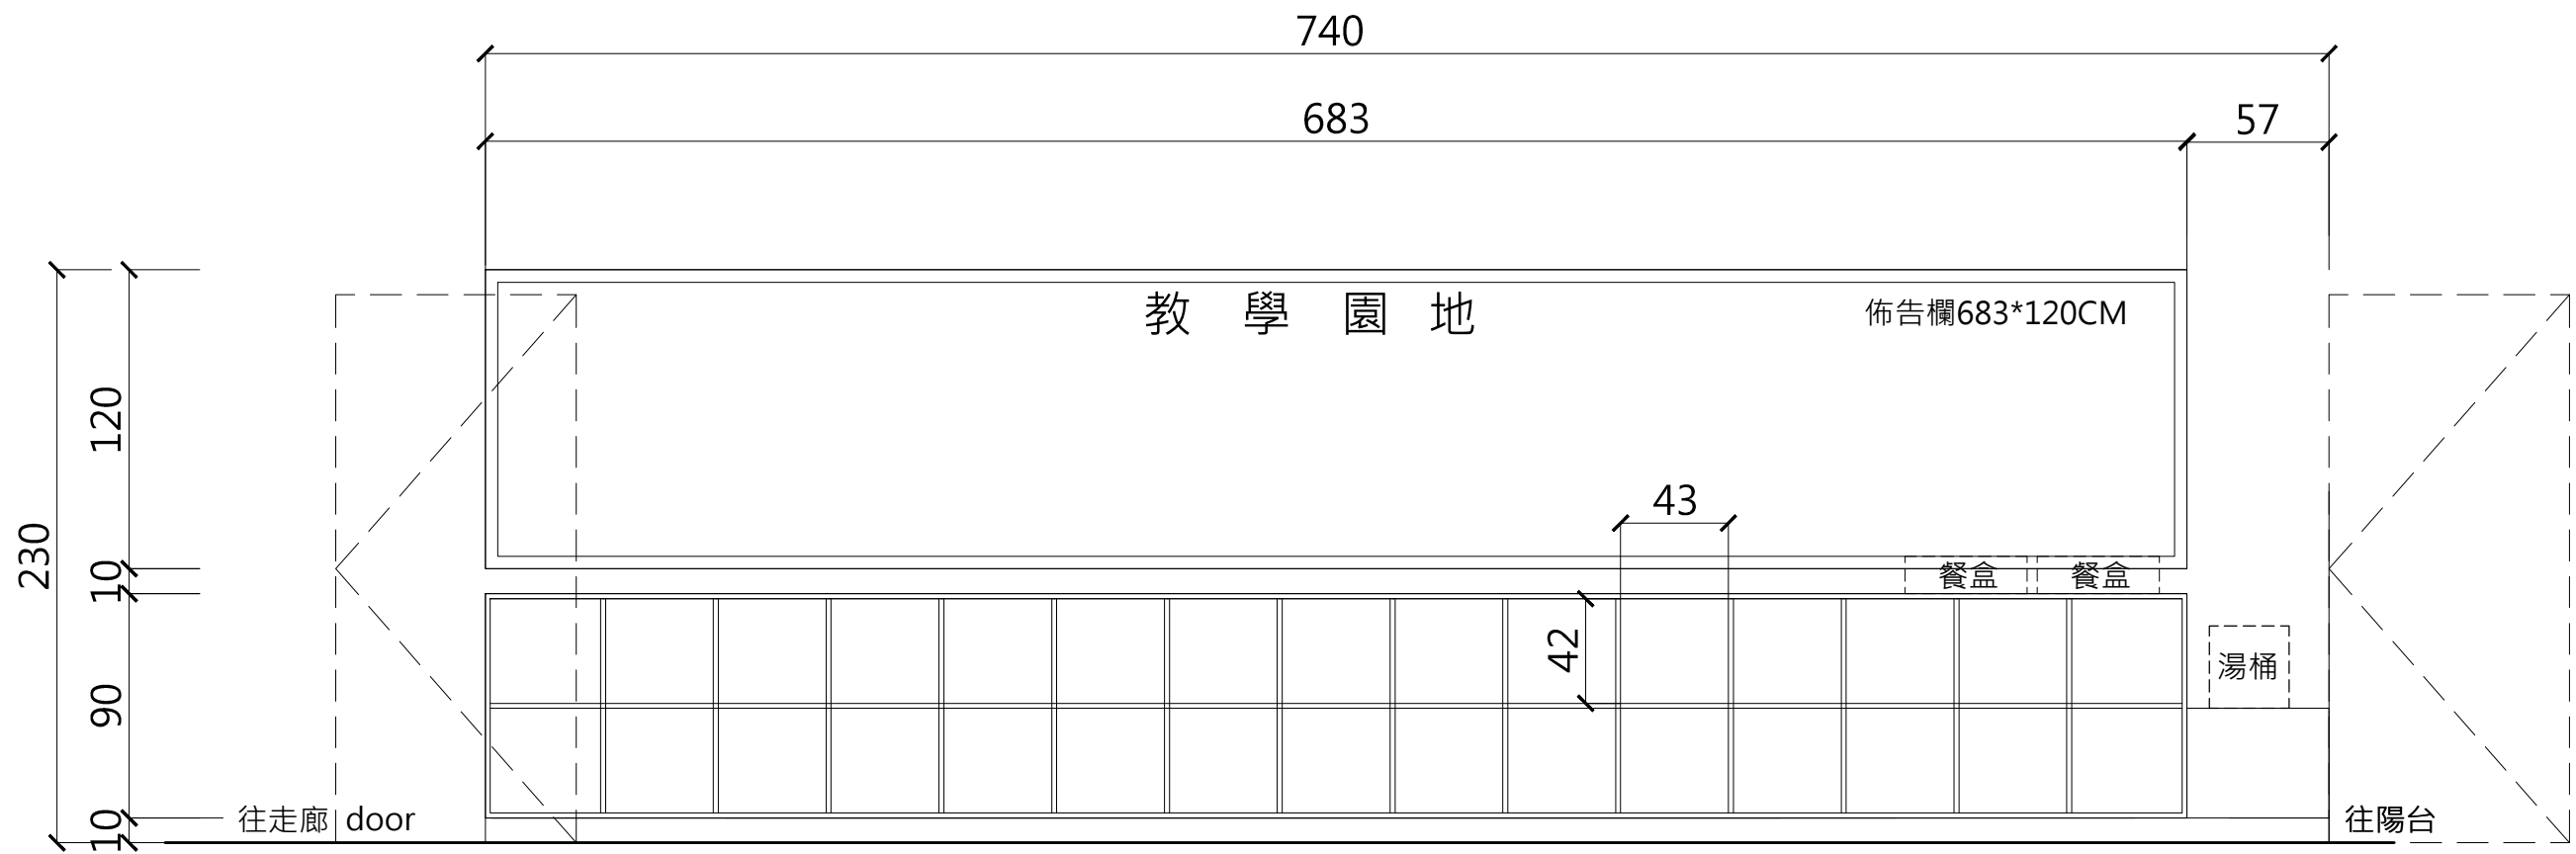


標準教室 學生置物櫃 立面圖 S: A3=1/30 方案A

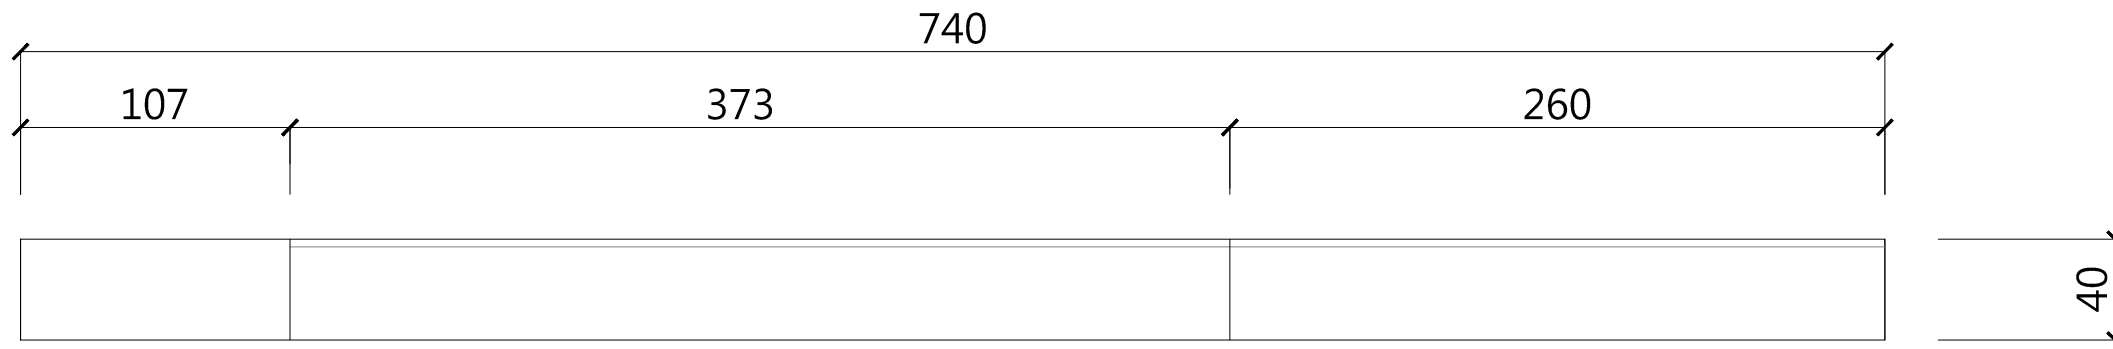


標準教室 學生置物櫃 平面圖 S: A3=1/30 方案B

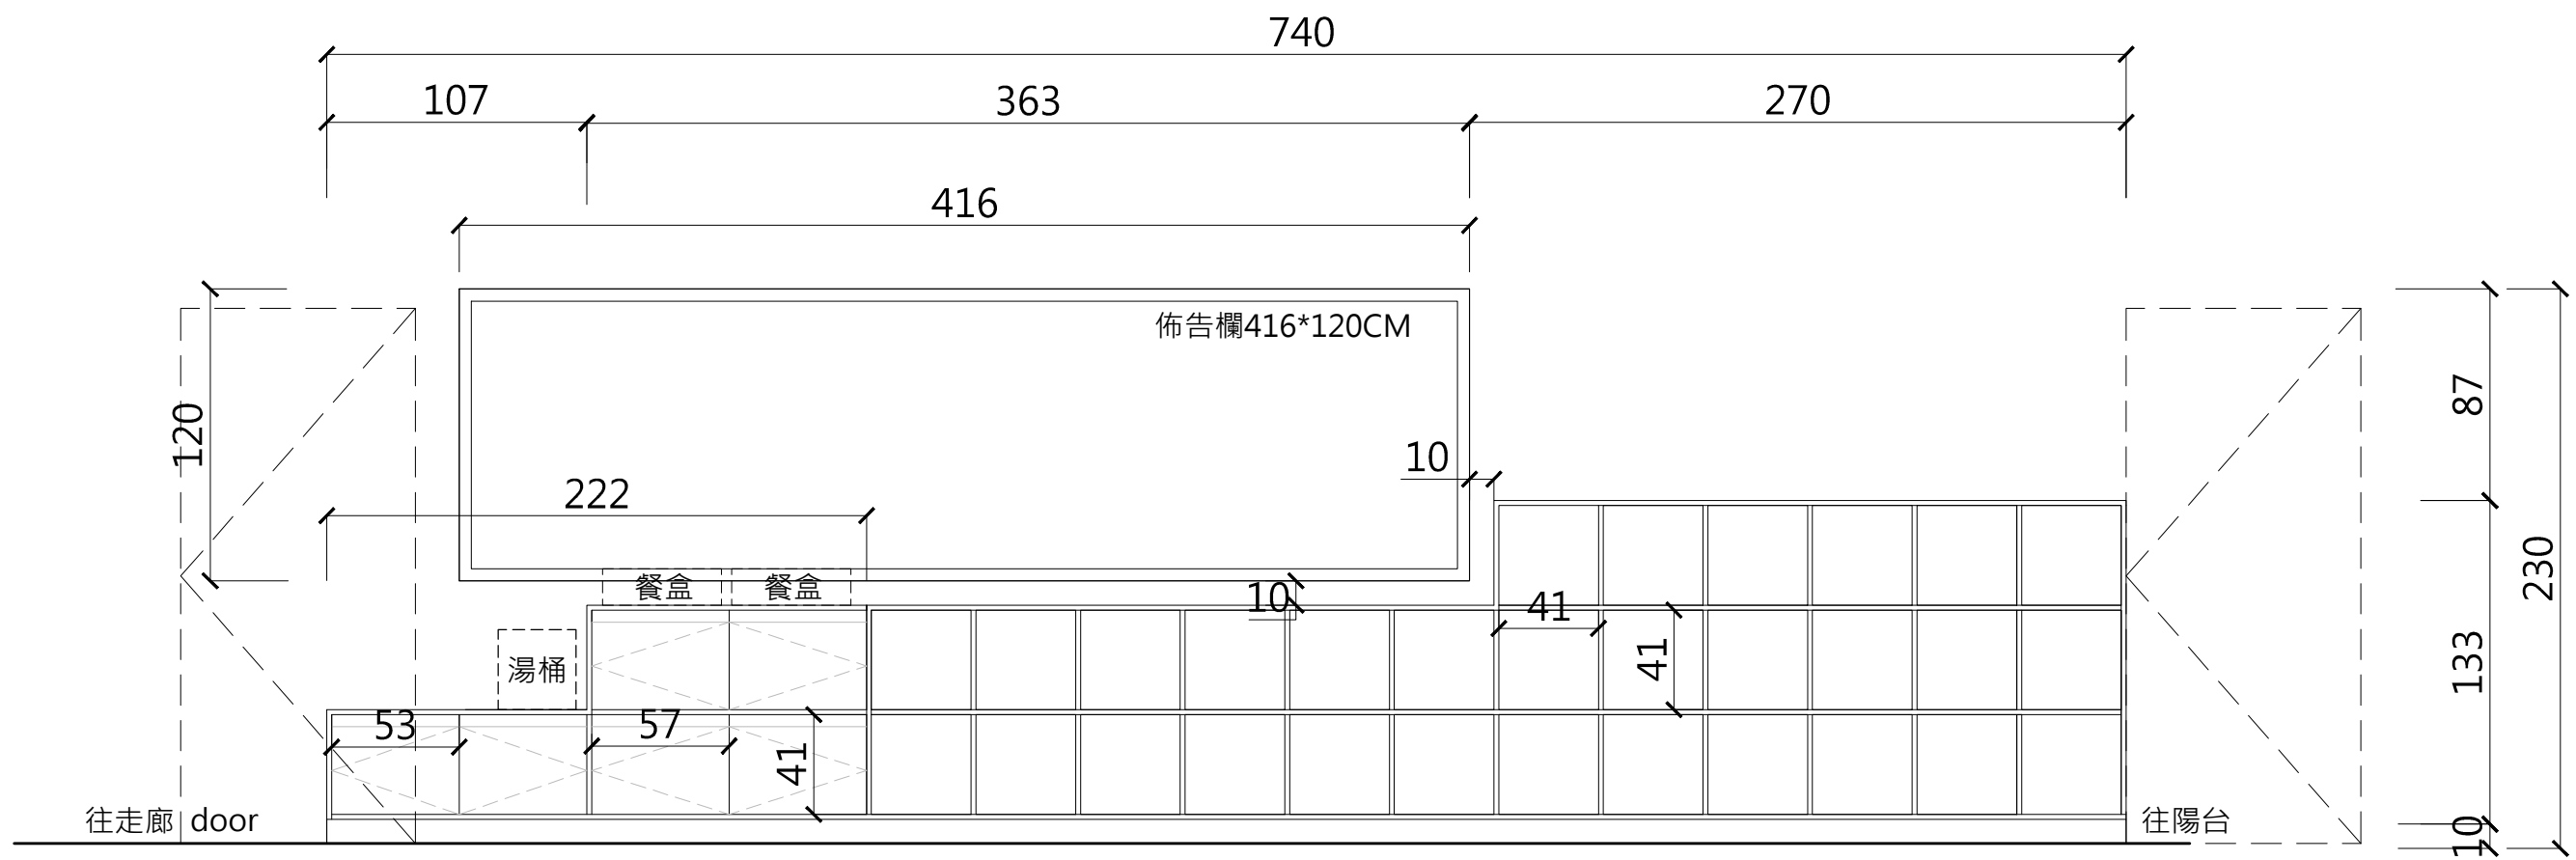

標準教室 學生置物櫃 立面圖 S: A3=1/30 方案B

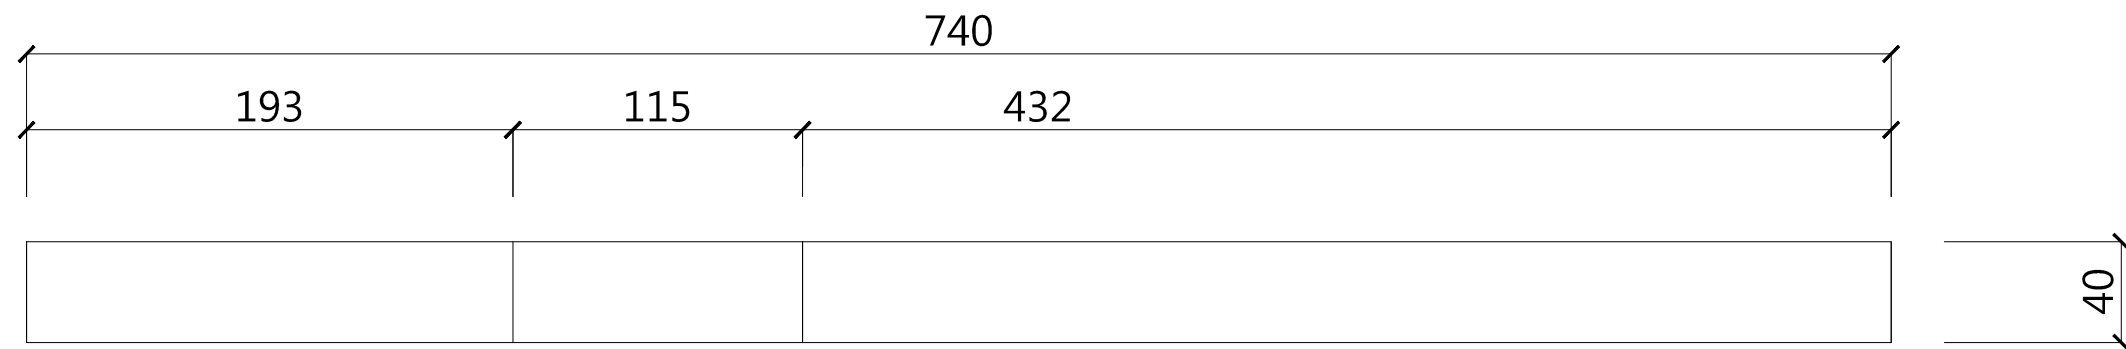

標準教室 學生置物櫃 平面圖 S: A3=1/30 方案C

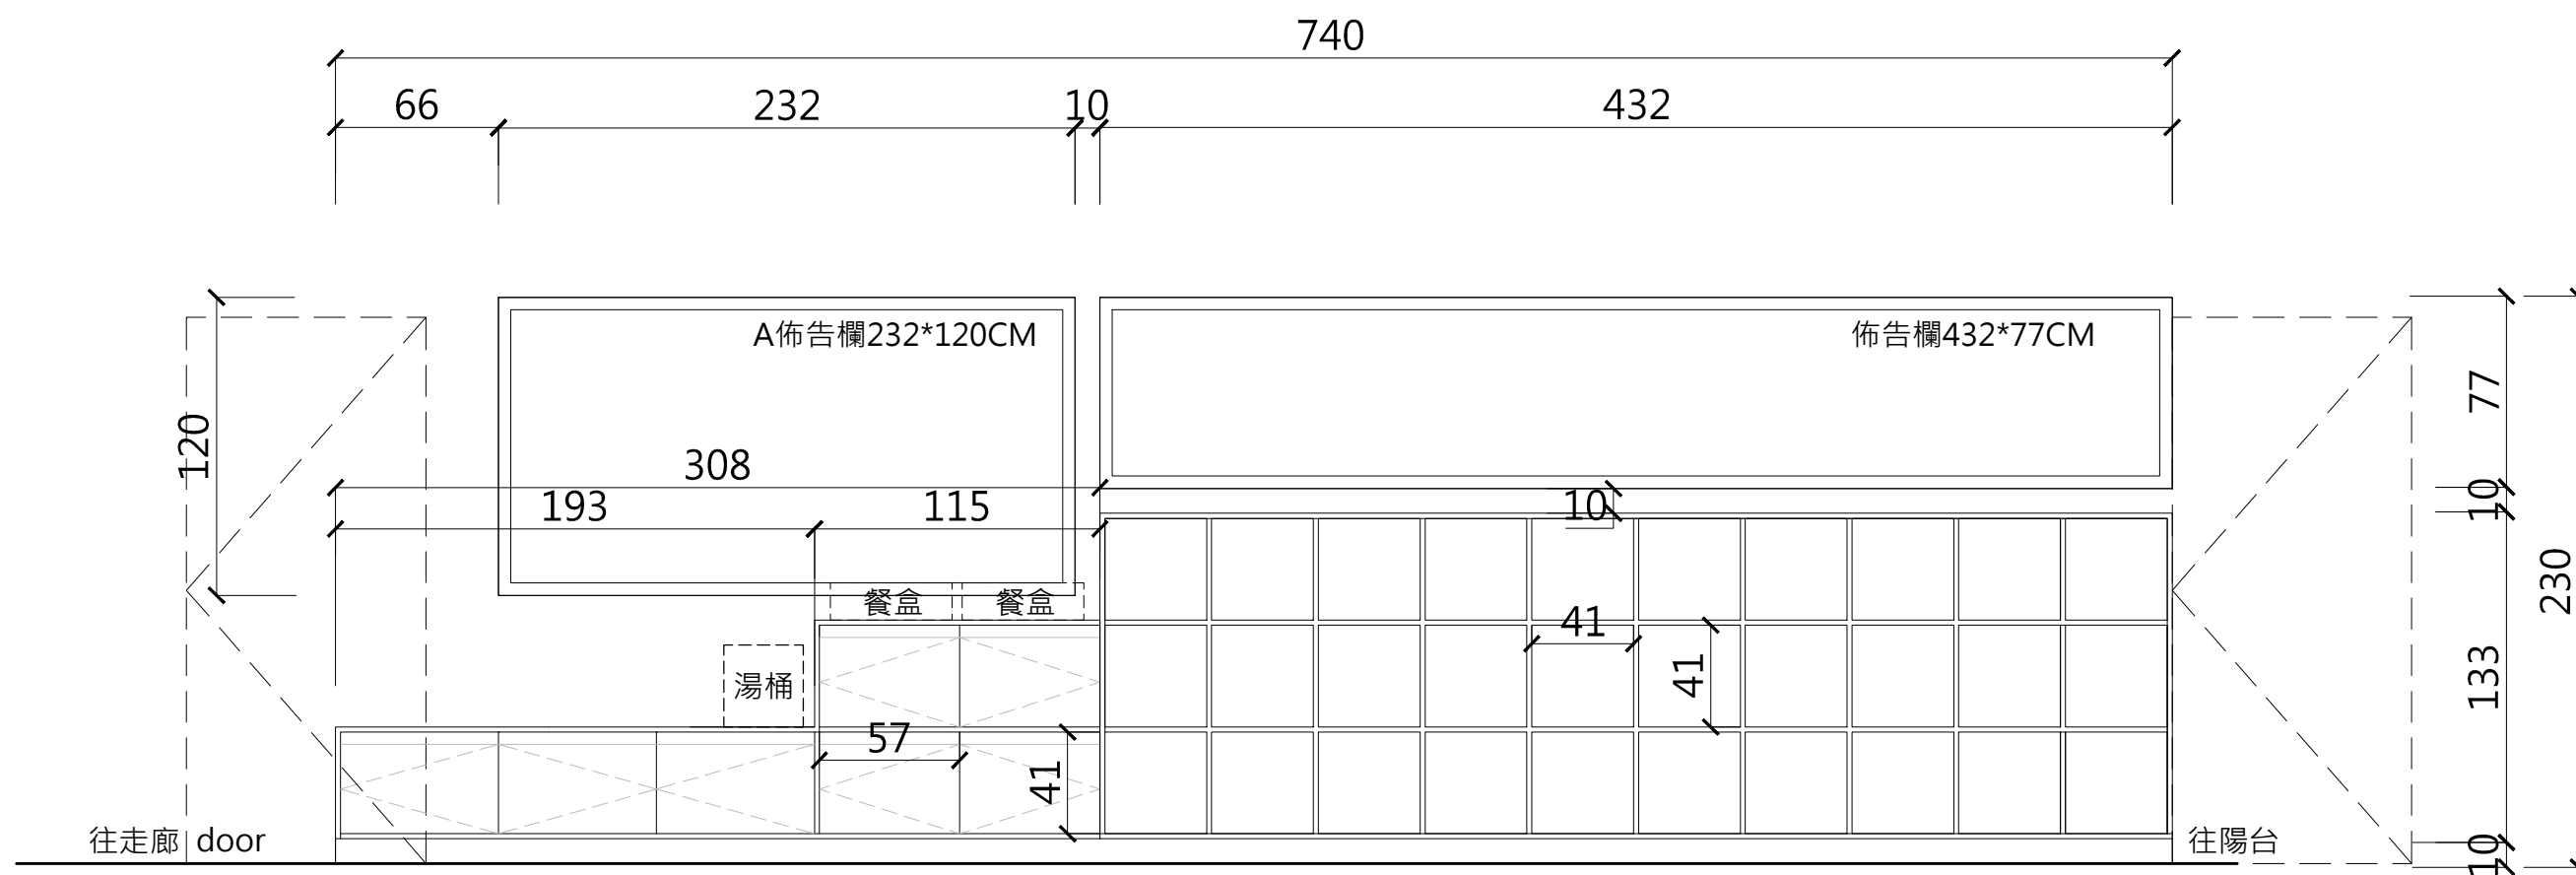

標準教室 學生置物櫃 立面圖 S: A3=1/30 方案C