


105學年度大橋國小教室平面配置


入東
南

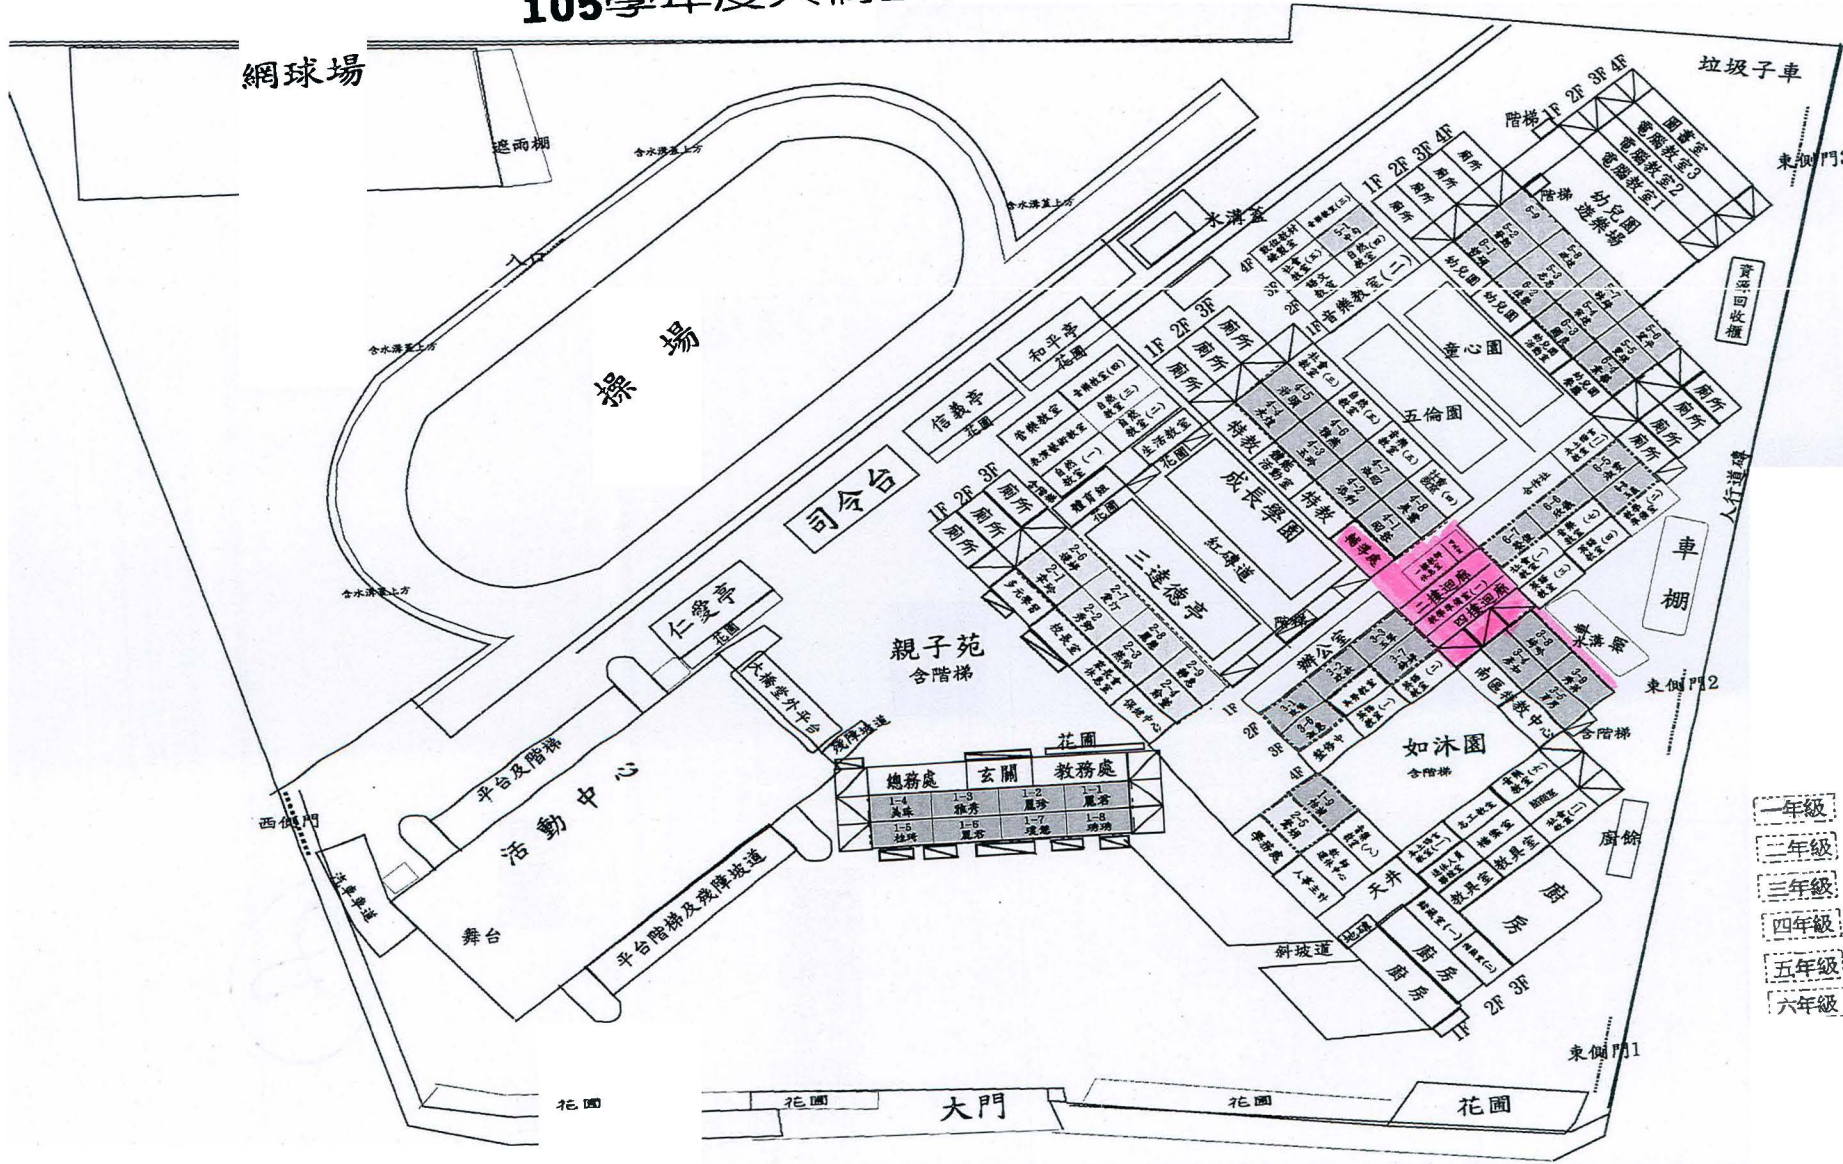

輔導處、一樓休息室、二樓迴廊教學準備 (一)、
樓迴廊(含3-8、3-9上方頂樓空地)

- 一年級
- 二年級
- 三年級
- 四年級
- 五年級
- 六年級

105學年度大橋國小教室平面配置

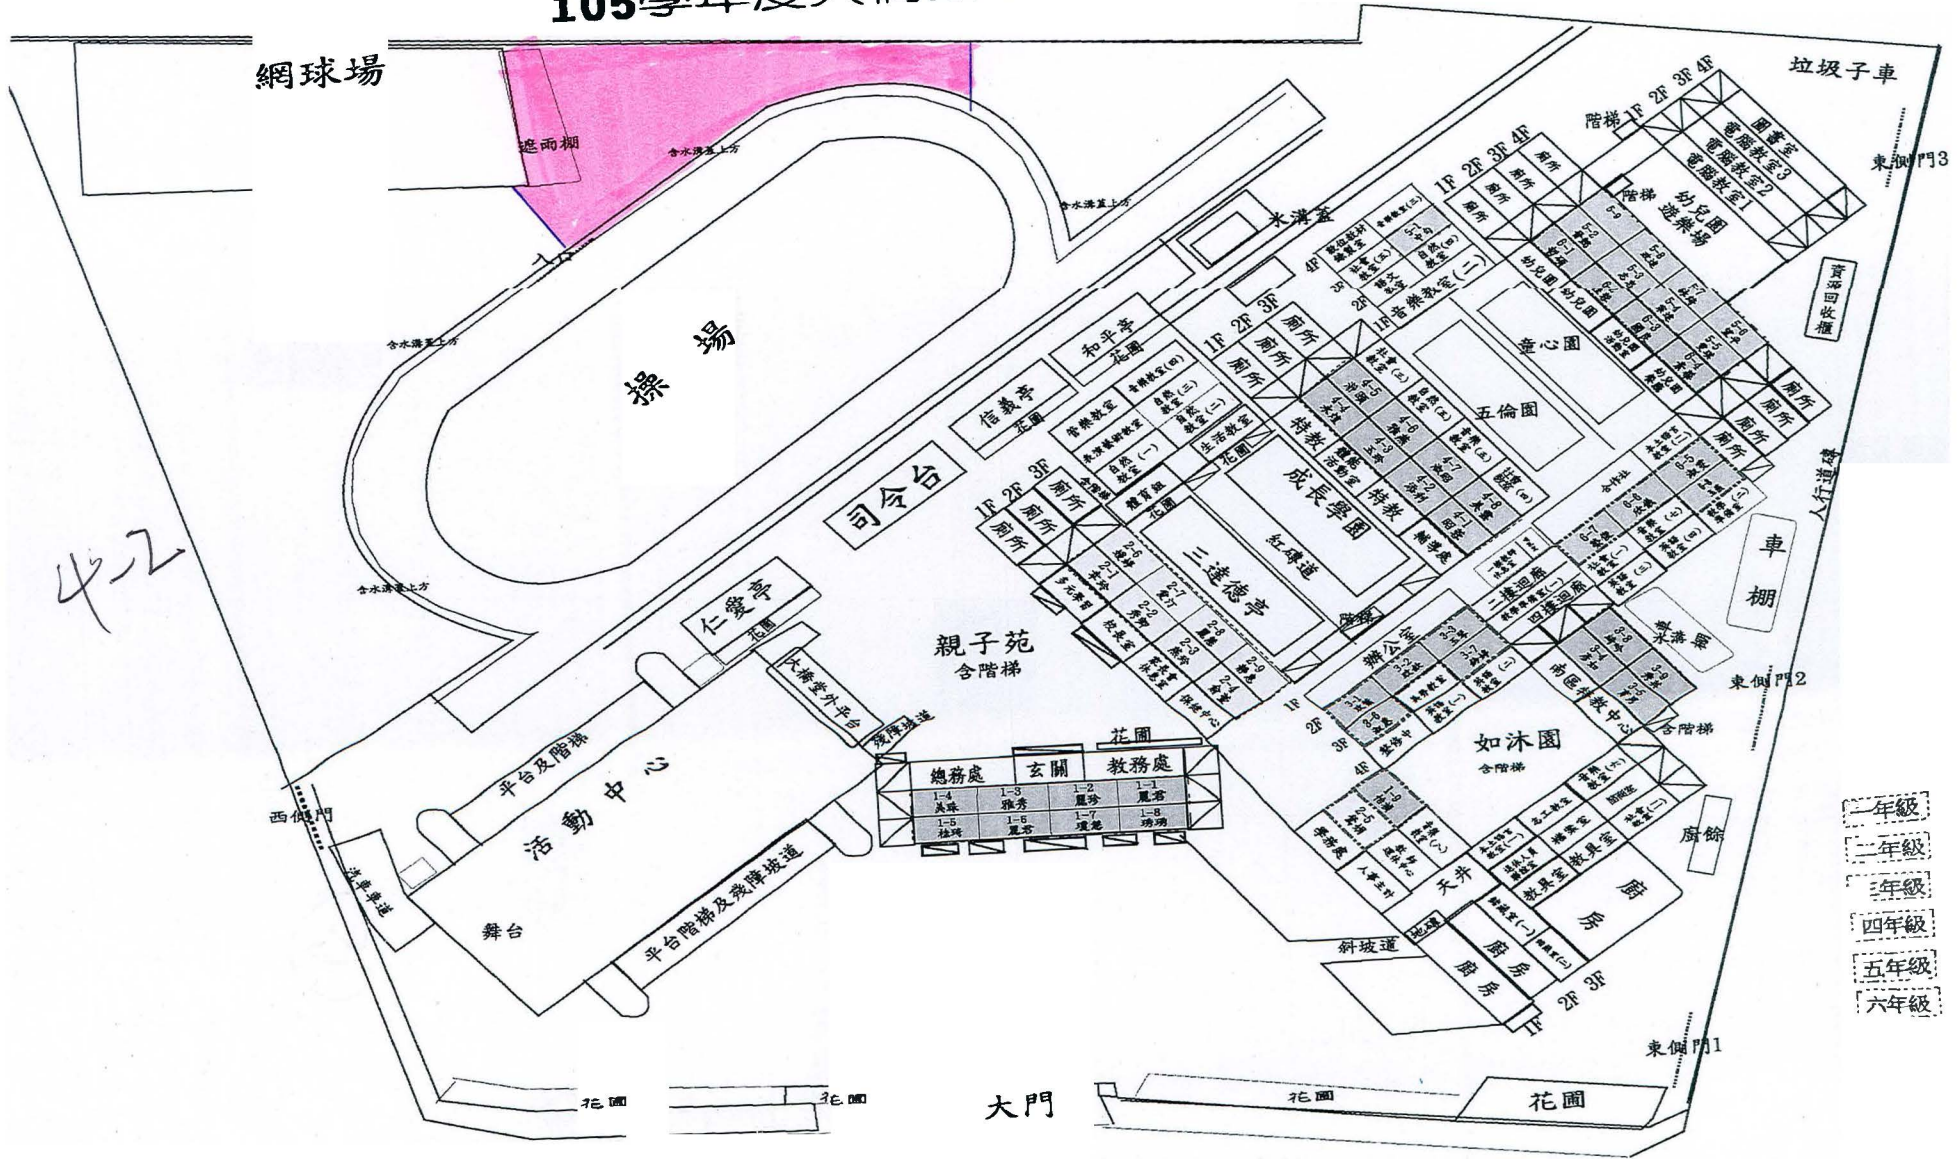


攀岩區左側至網球場遮雨棚

- 一年級
- 二年級
- 三年級
- 四年級
- 五年級
- 六年級

入東
南


105學年度大橋國小教室平面配置

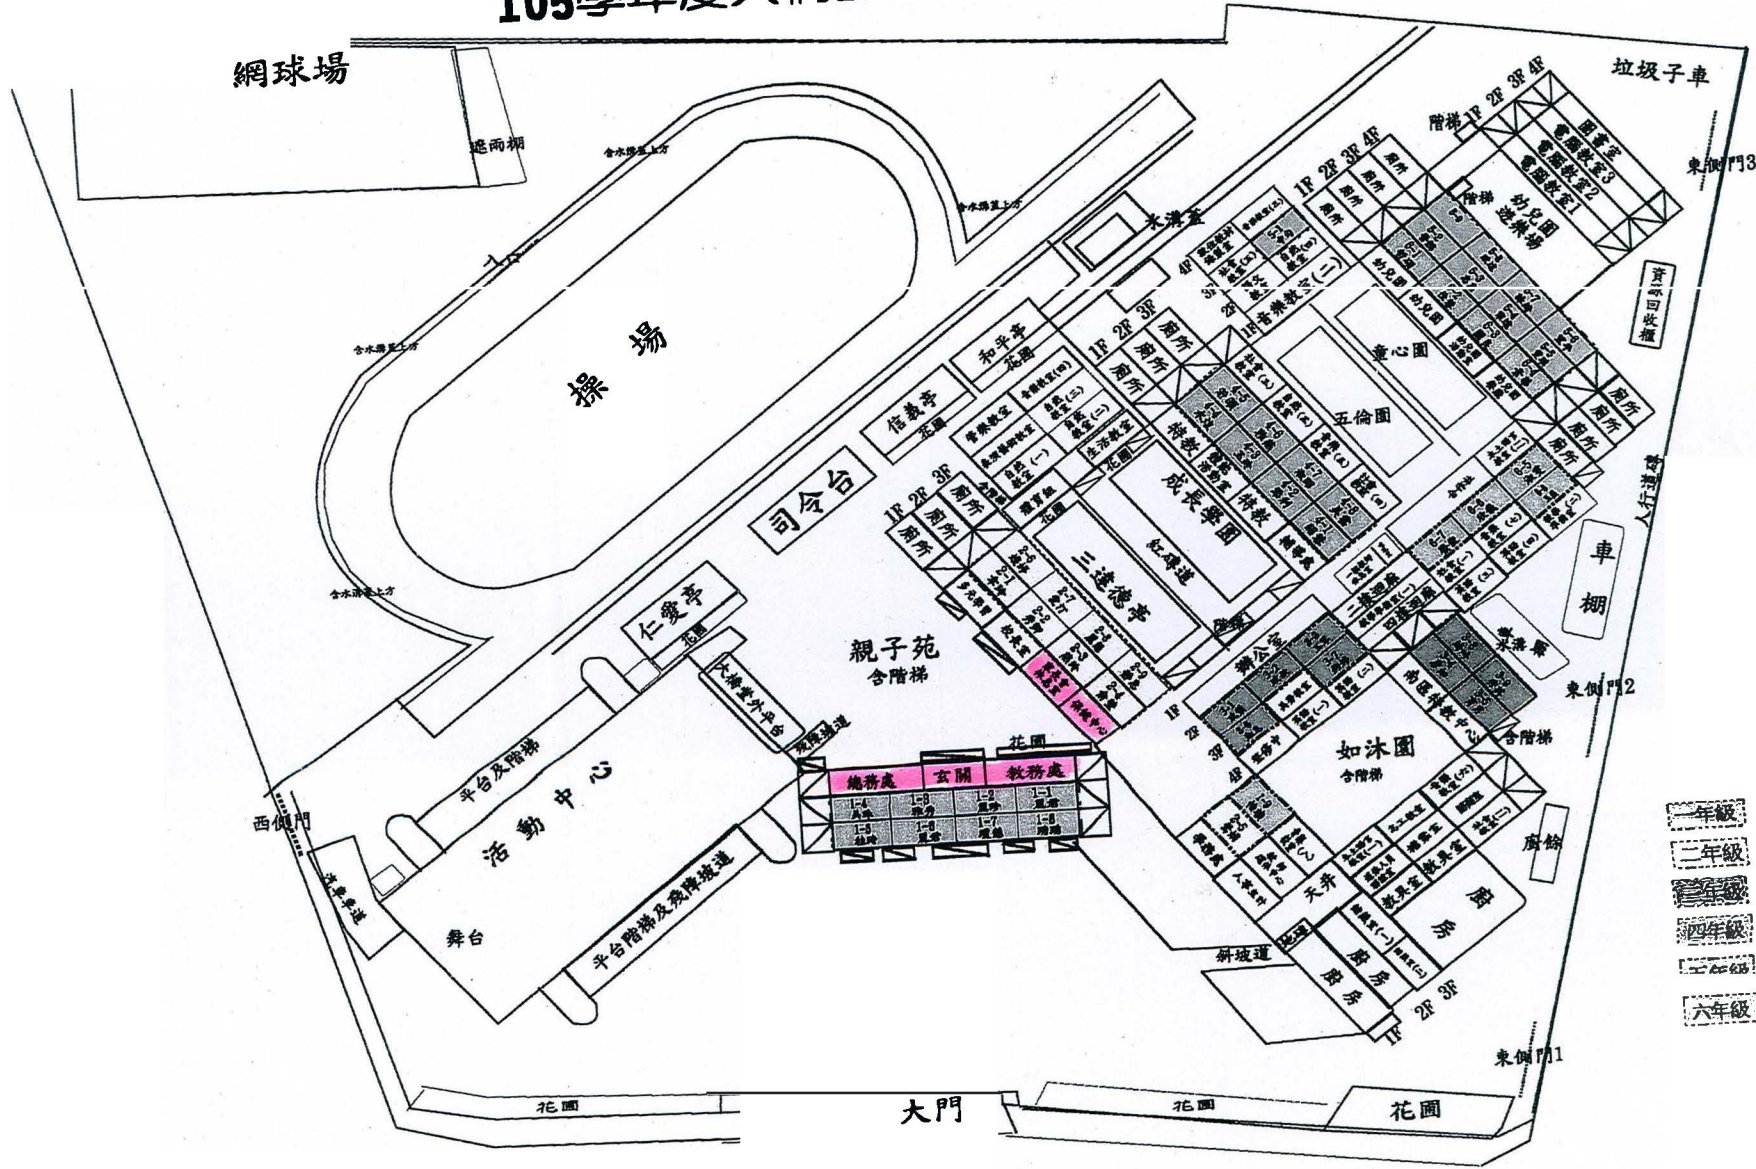

總務處、玄關、教務處
及健康中心
家長會

105學年度大橋國小教室平面配置


入東
南

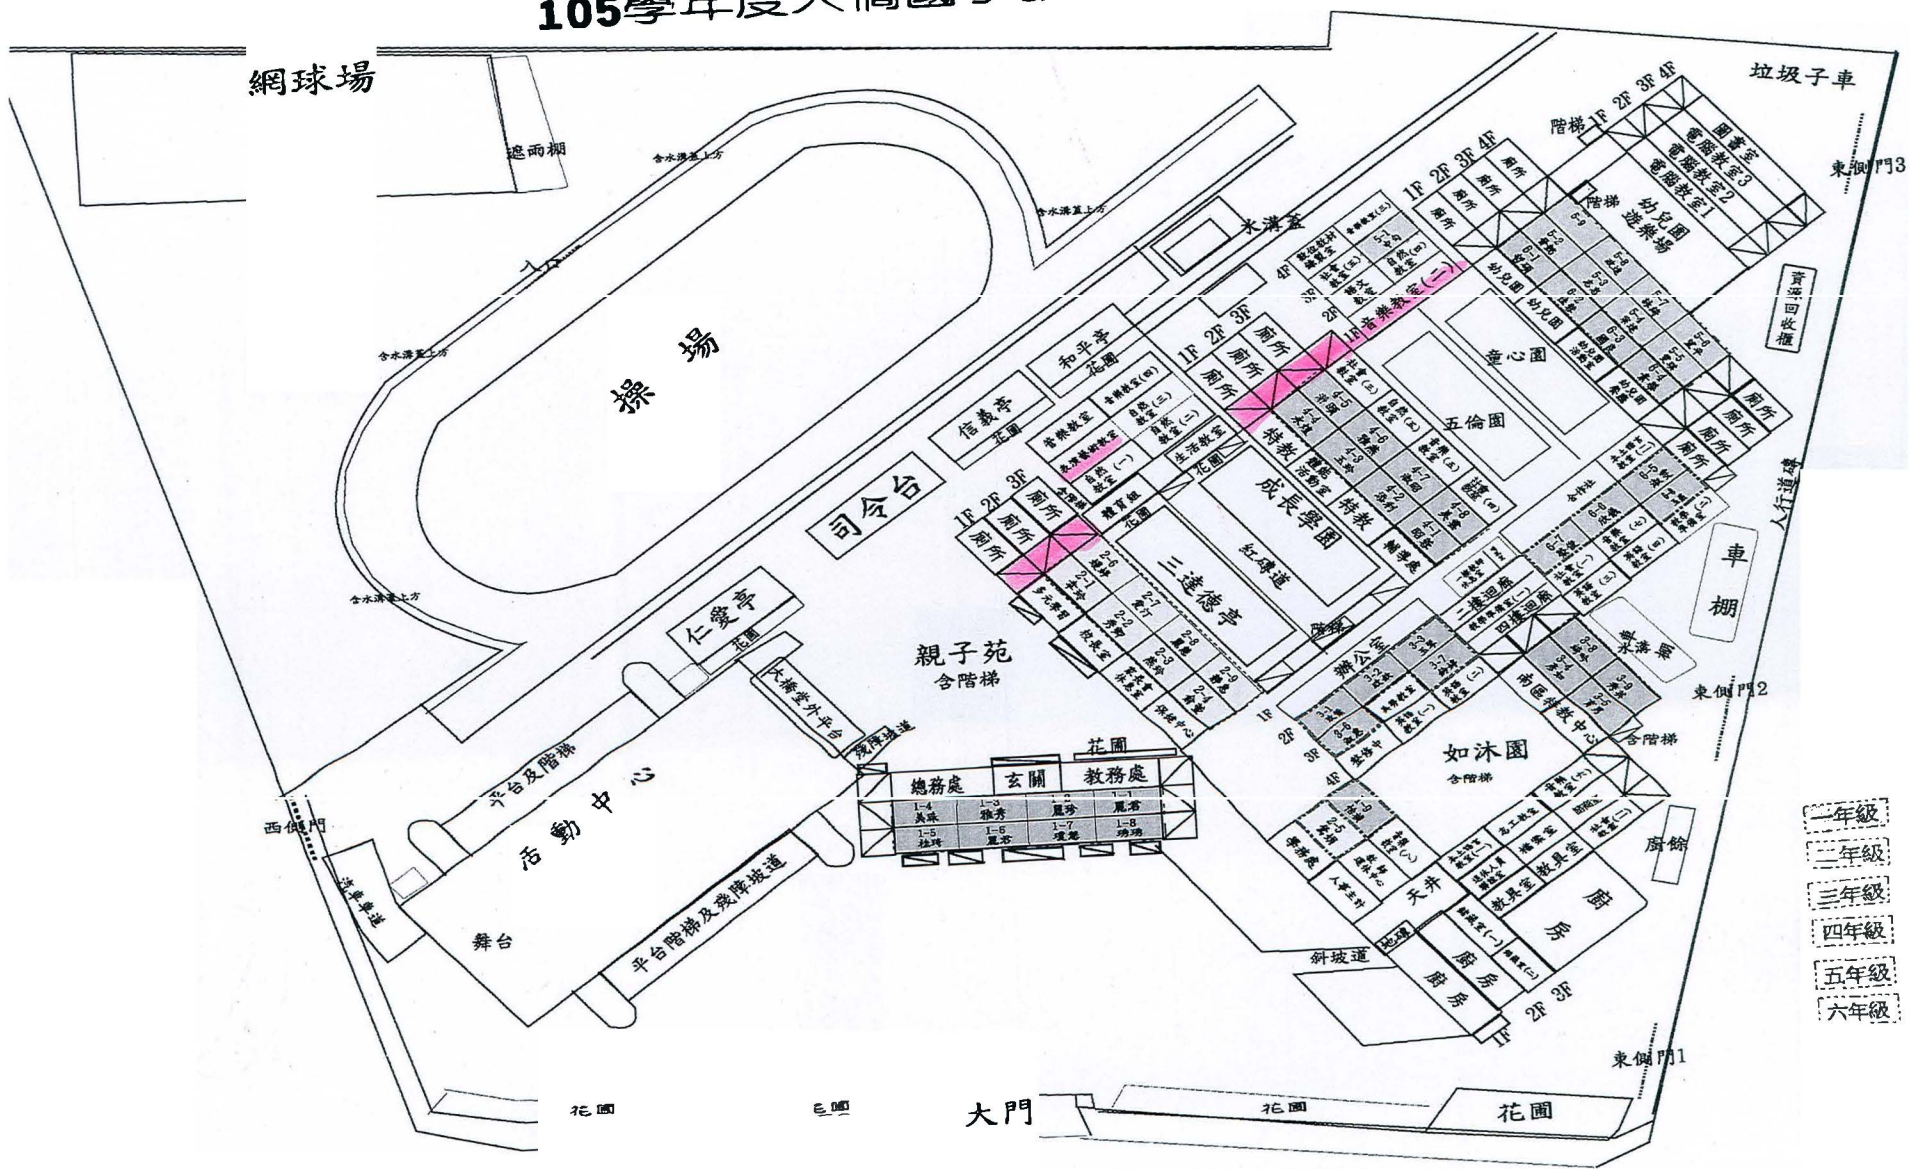

資源班及特教班旁一、四樓樓梯(含地下室樓梯)
 音樂教室(二)及表演藝術教室前走廊

- 一年級
- 二年級
- 三年級
- 四年級
- 五年級
- 六年級

105學年度大橋國小教室平面配置

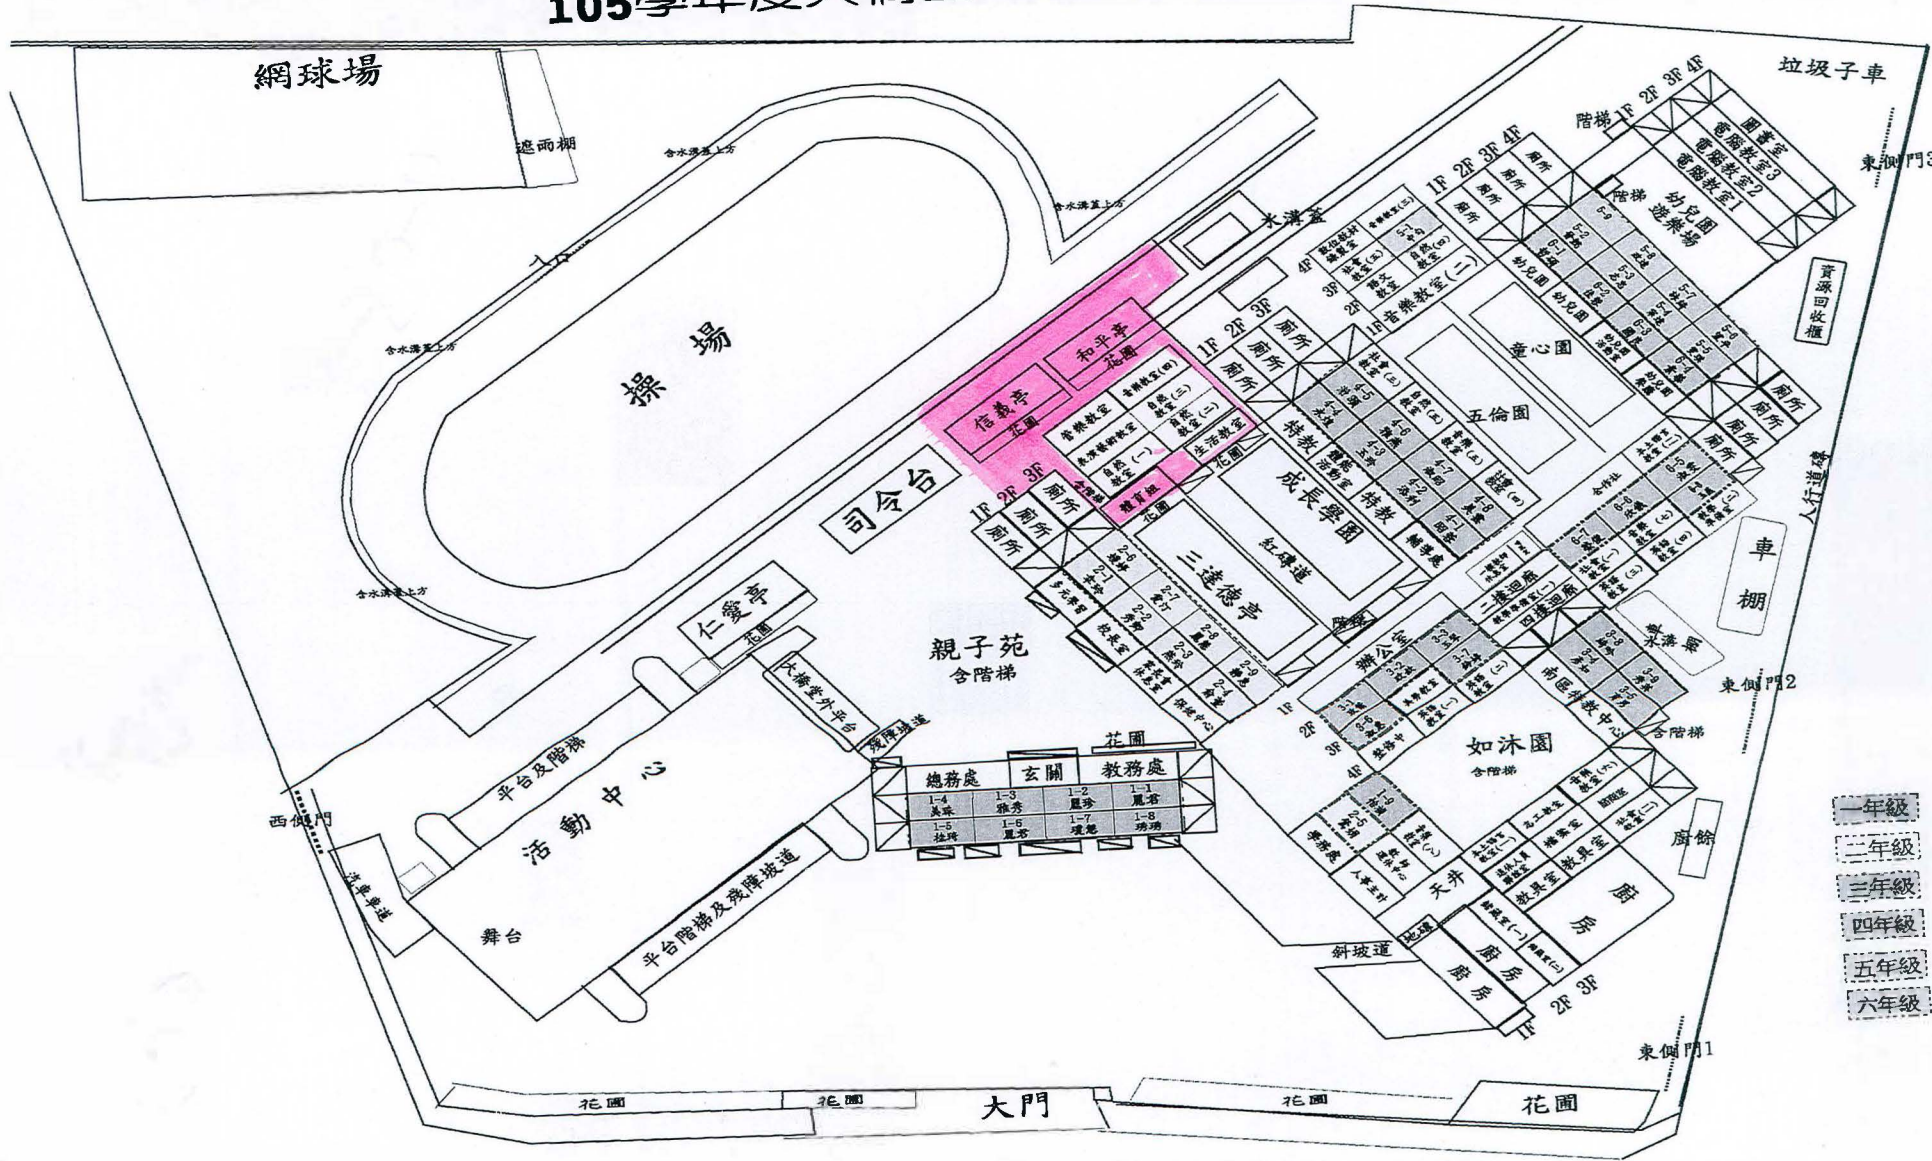


信義亭、和平亭及體育組周邊區域

- 一年級
- 二年級
- 三年級
- 四年級
- 五年級
- 六年級

105學年度大橋國小教室平面配置

入東
南

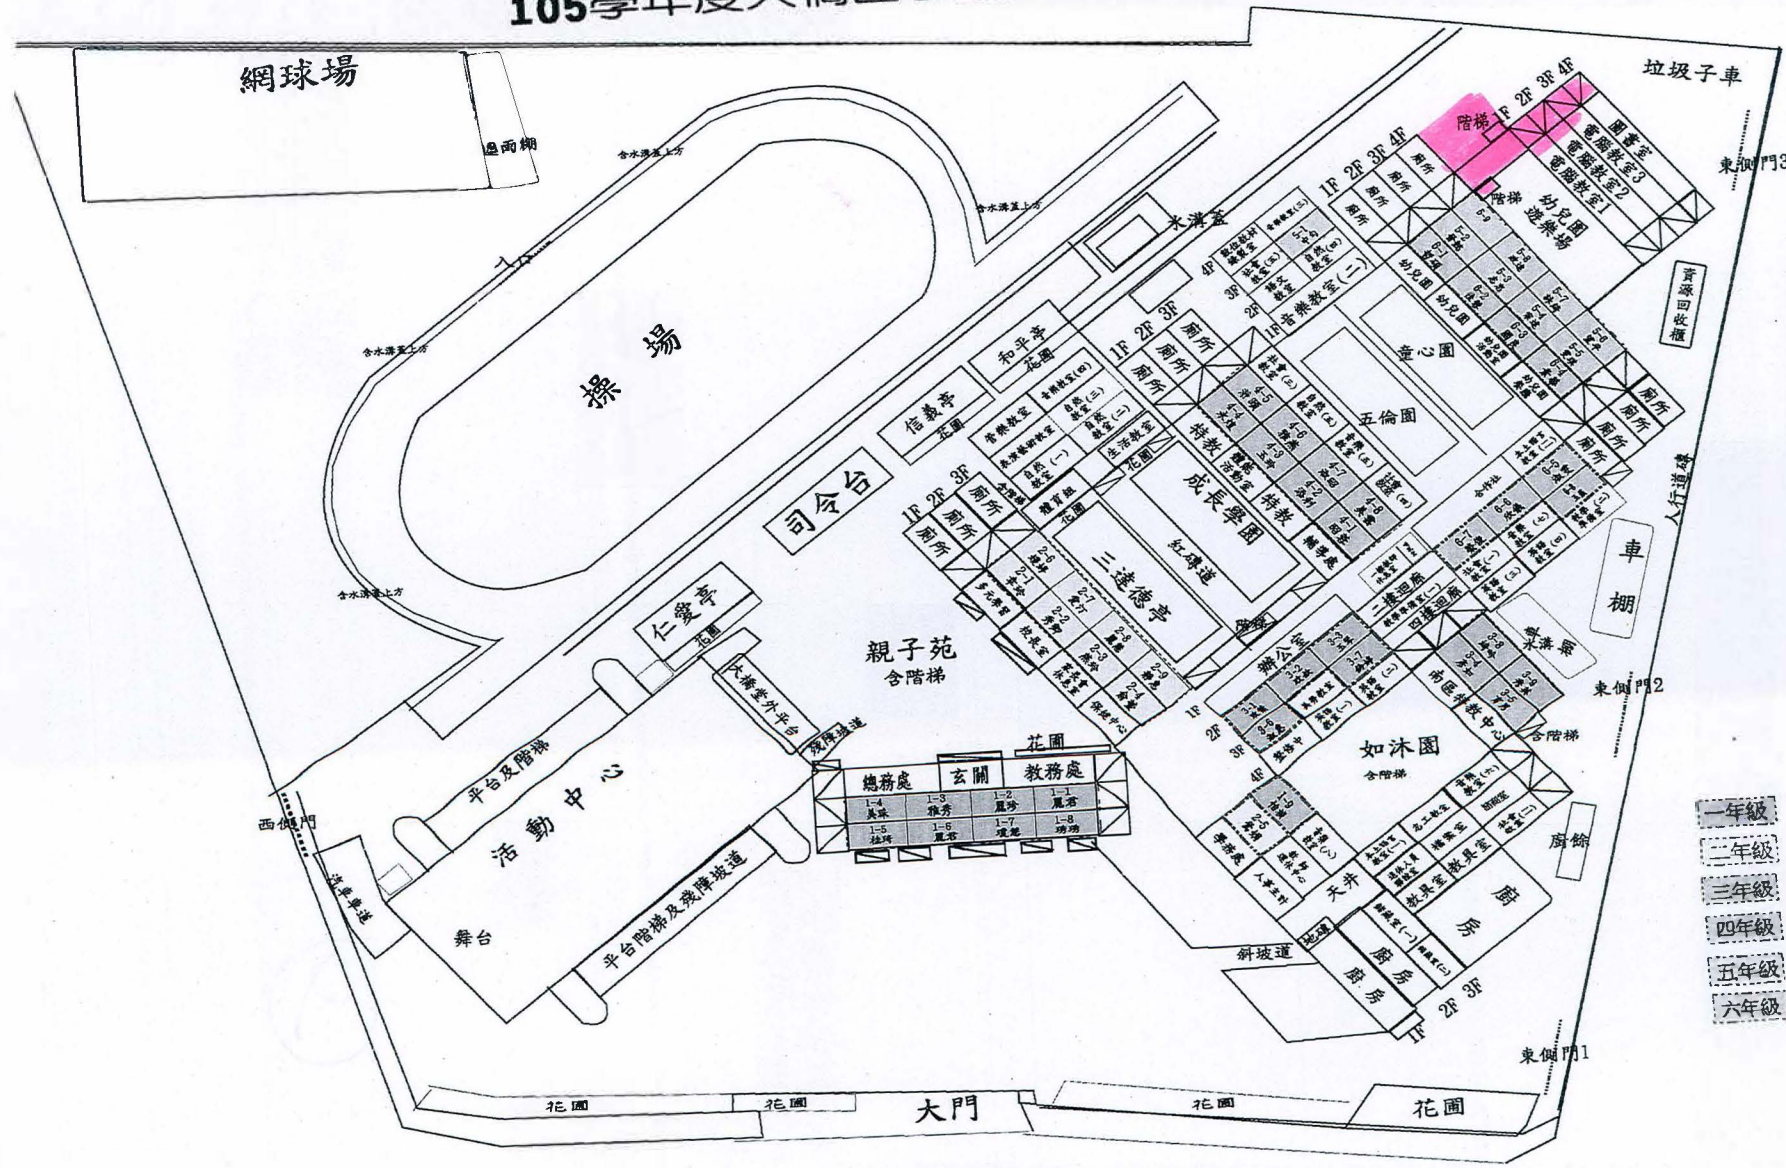


電腦教室旁樓梯一、四樓(含地下室樓梯)
 一、四樓連通走廊及一樓廣場水泥地部份。
 (電腦教室一週一次倒垃圾及資源回收即可)

- 一年級
- 二年級
- 三年級
- 四年級
- 五年級
- 六年級

407

入東
南

105學年度大橋國小教室平面配置

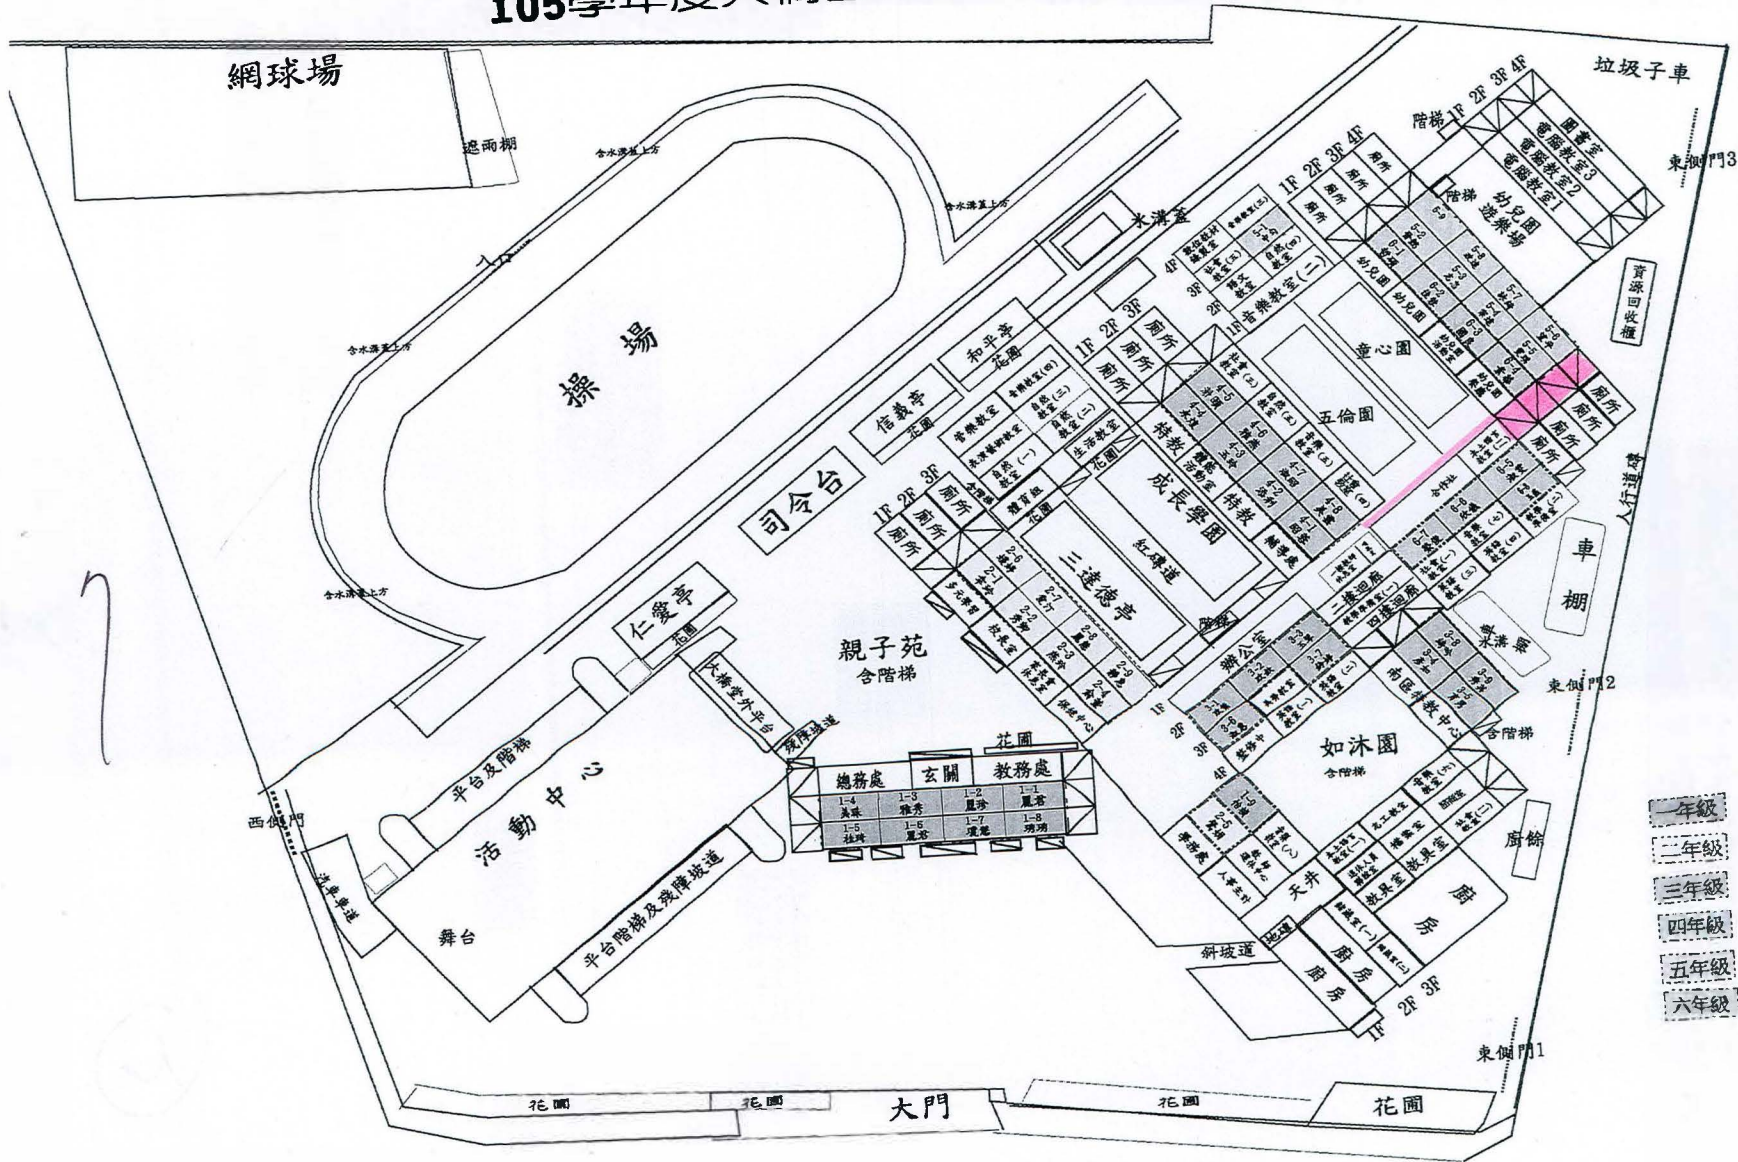


幼兒園兩側一、二、四樓樓梯(含地下室樓梯)
合作社前三間教室走廊

- 一年級
- 二年級
- 三年級
- 四年級
- 五年級
- 六年級

東
南

105學年度大橋國小教室平面配置

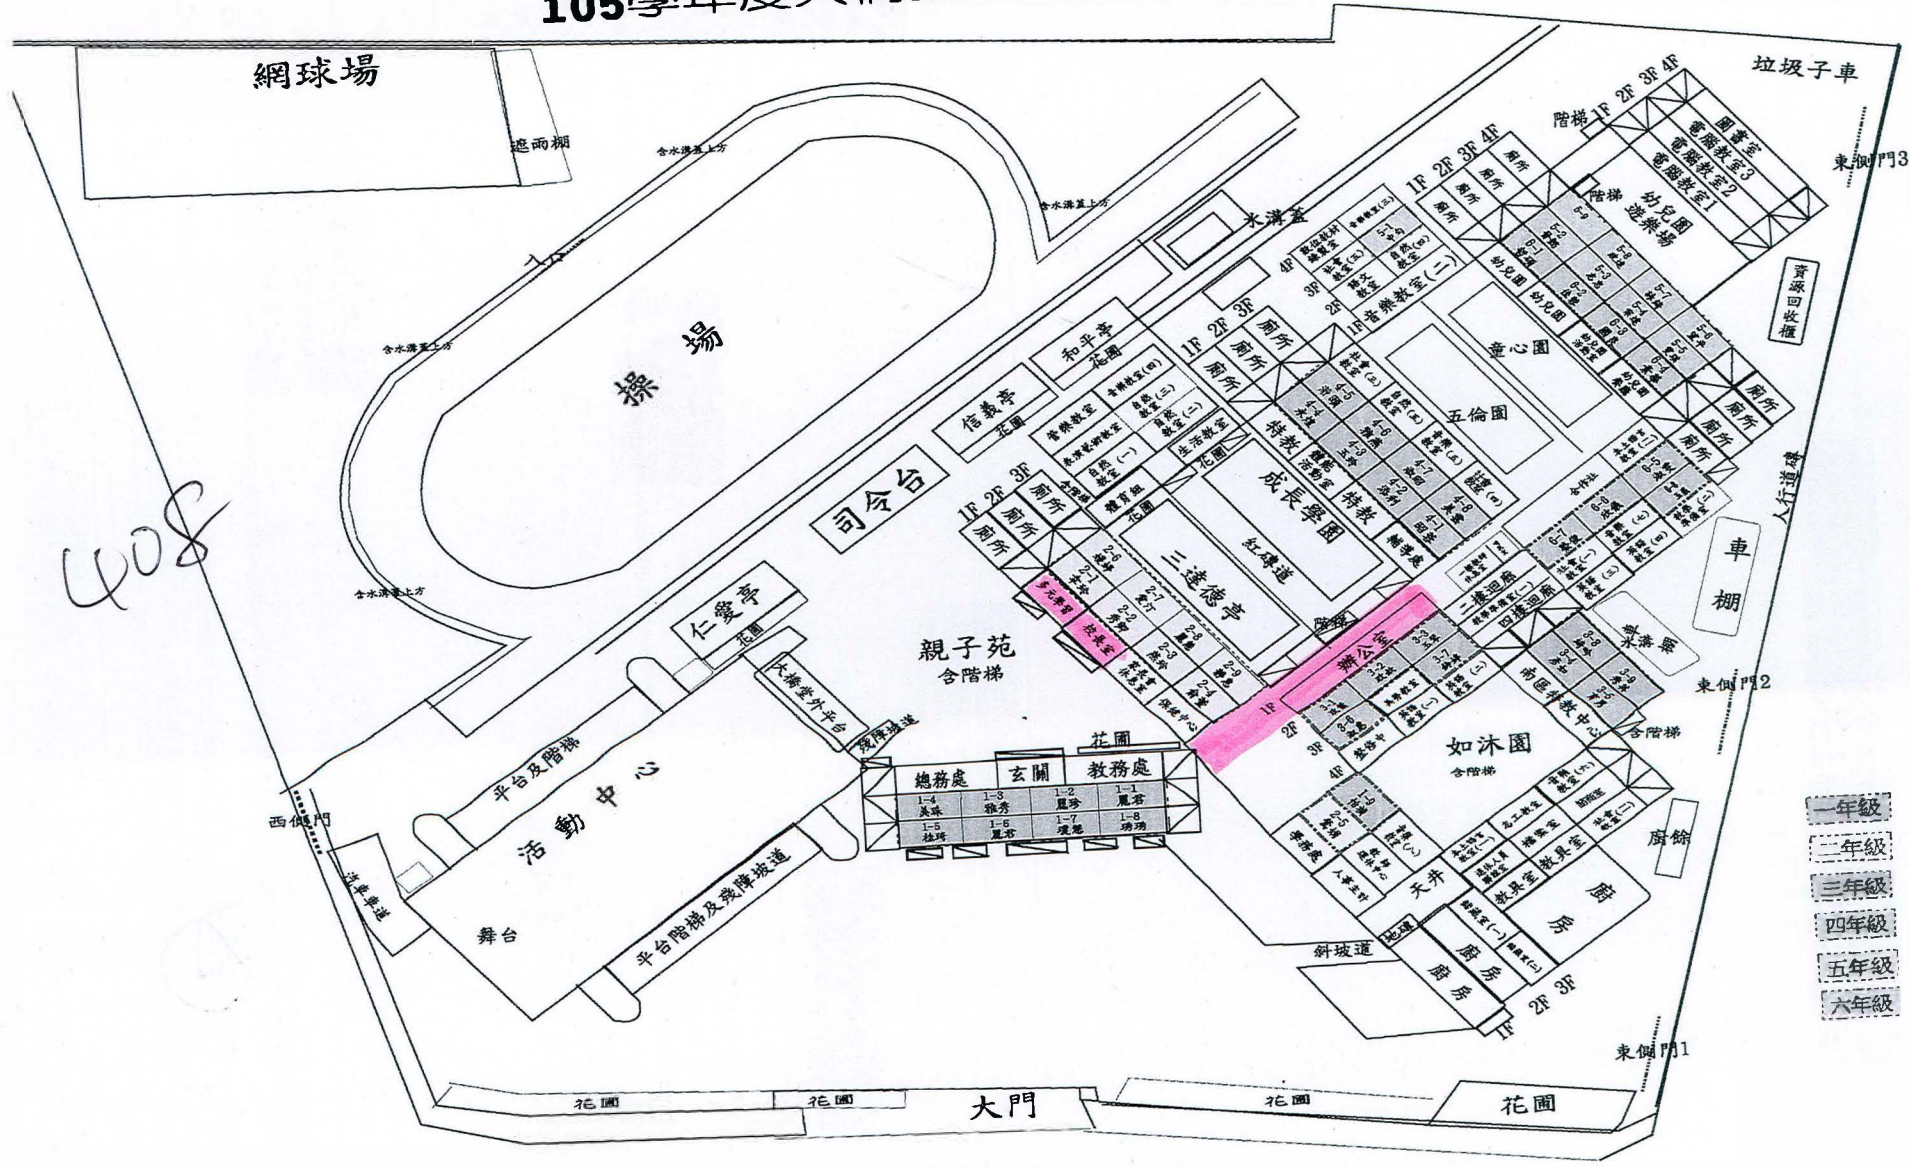

408

辦公室及前方走廊、校長室、資源班