


# 台南市立南寧高中

共計可容納座椅219席

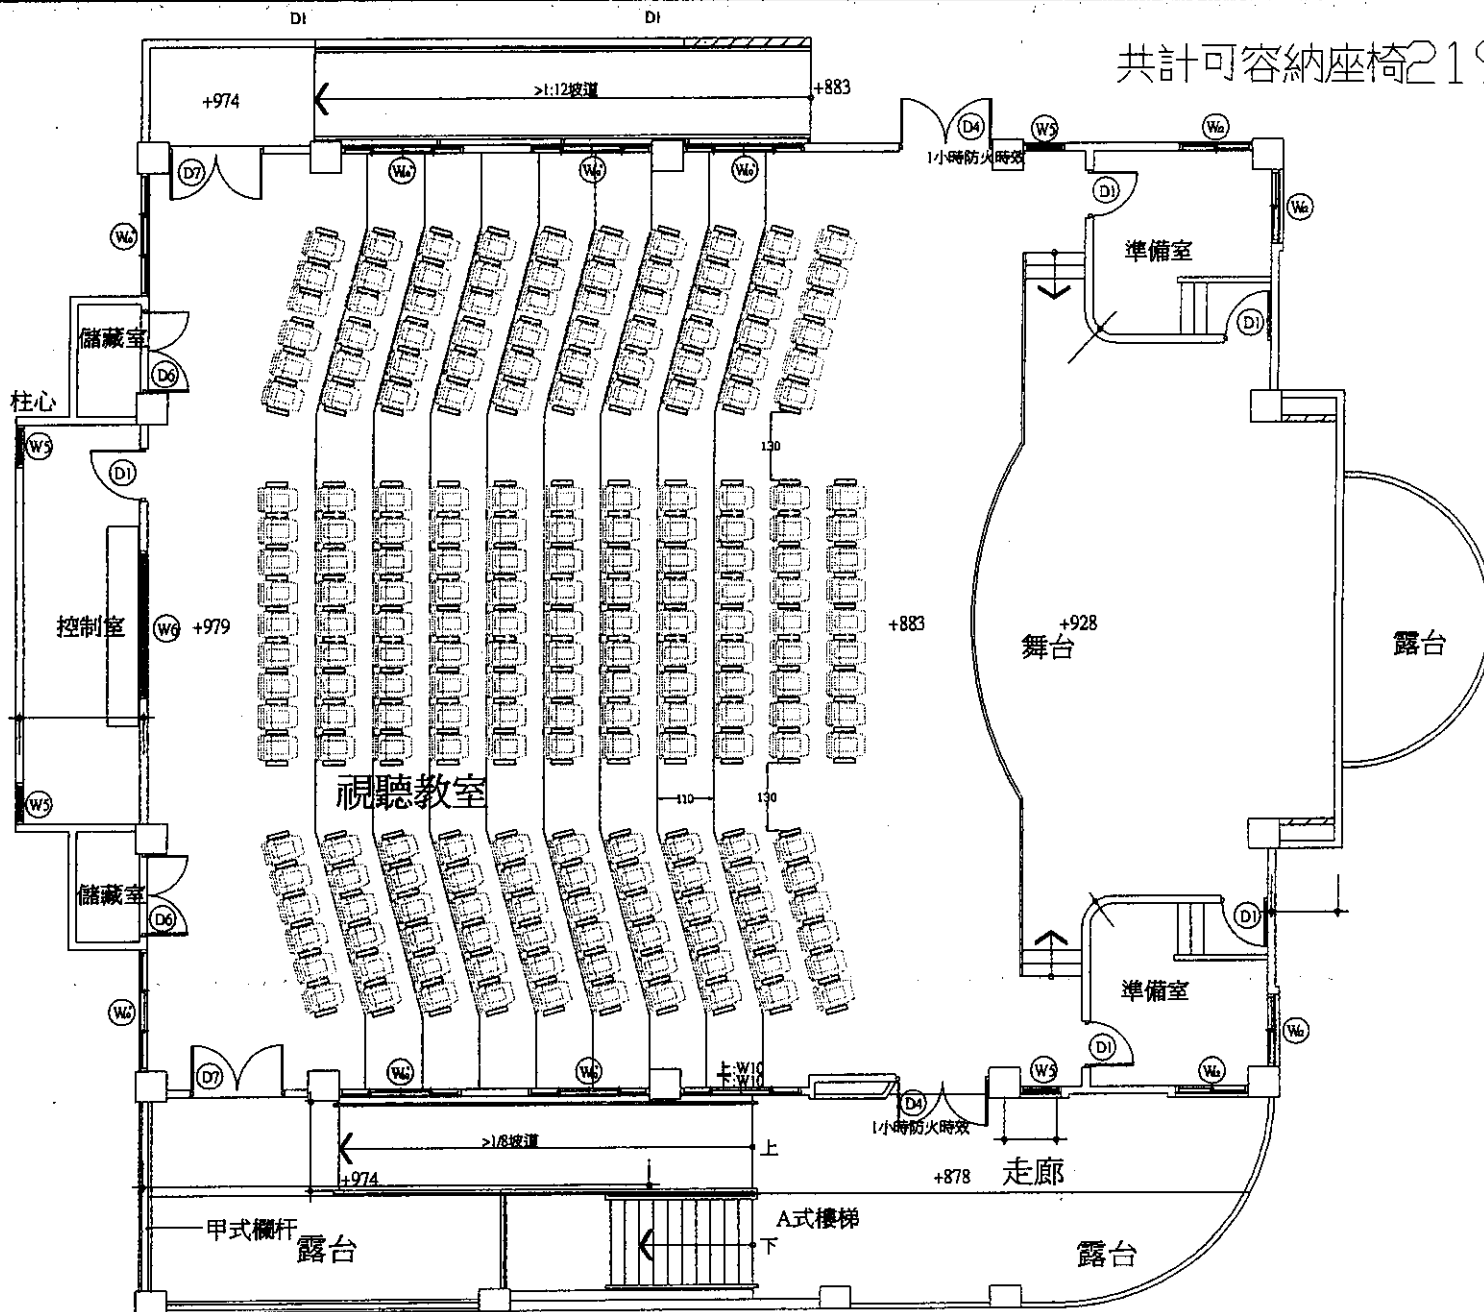

修正 REVISION	說明 DESCRIPTION

工程名稱 PROJECT

台南市立南寧高中圖書館暨藝術教學大樓新建工程

工程設計圖

圖別 DRAWING

三層視聽教室椅座椅平面配置圖


核准 日期: 	設計 日期: 
監製 日期: 	繪圖 日期: 

附圖一

附圖一

# 台南市立南寧高中

附圖二

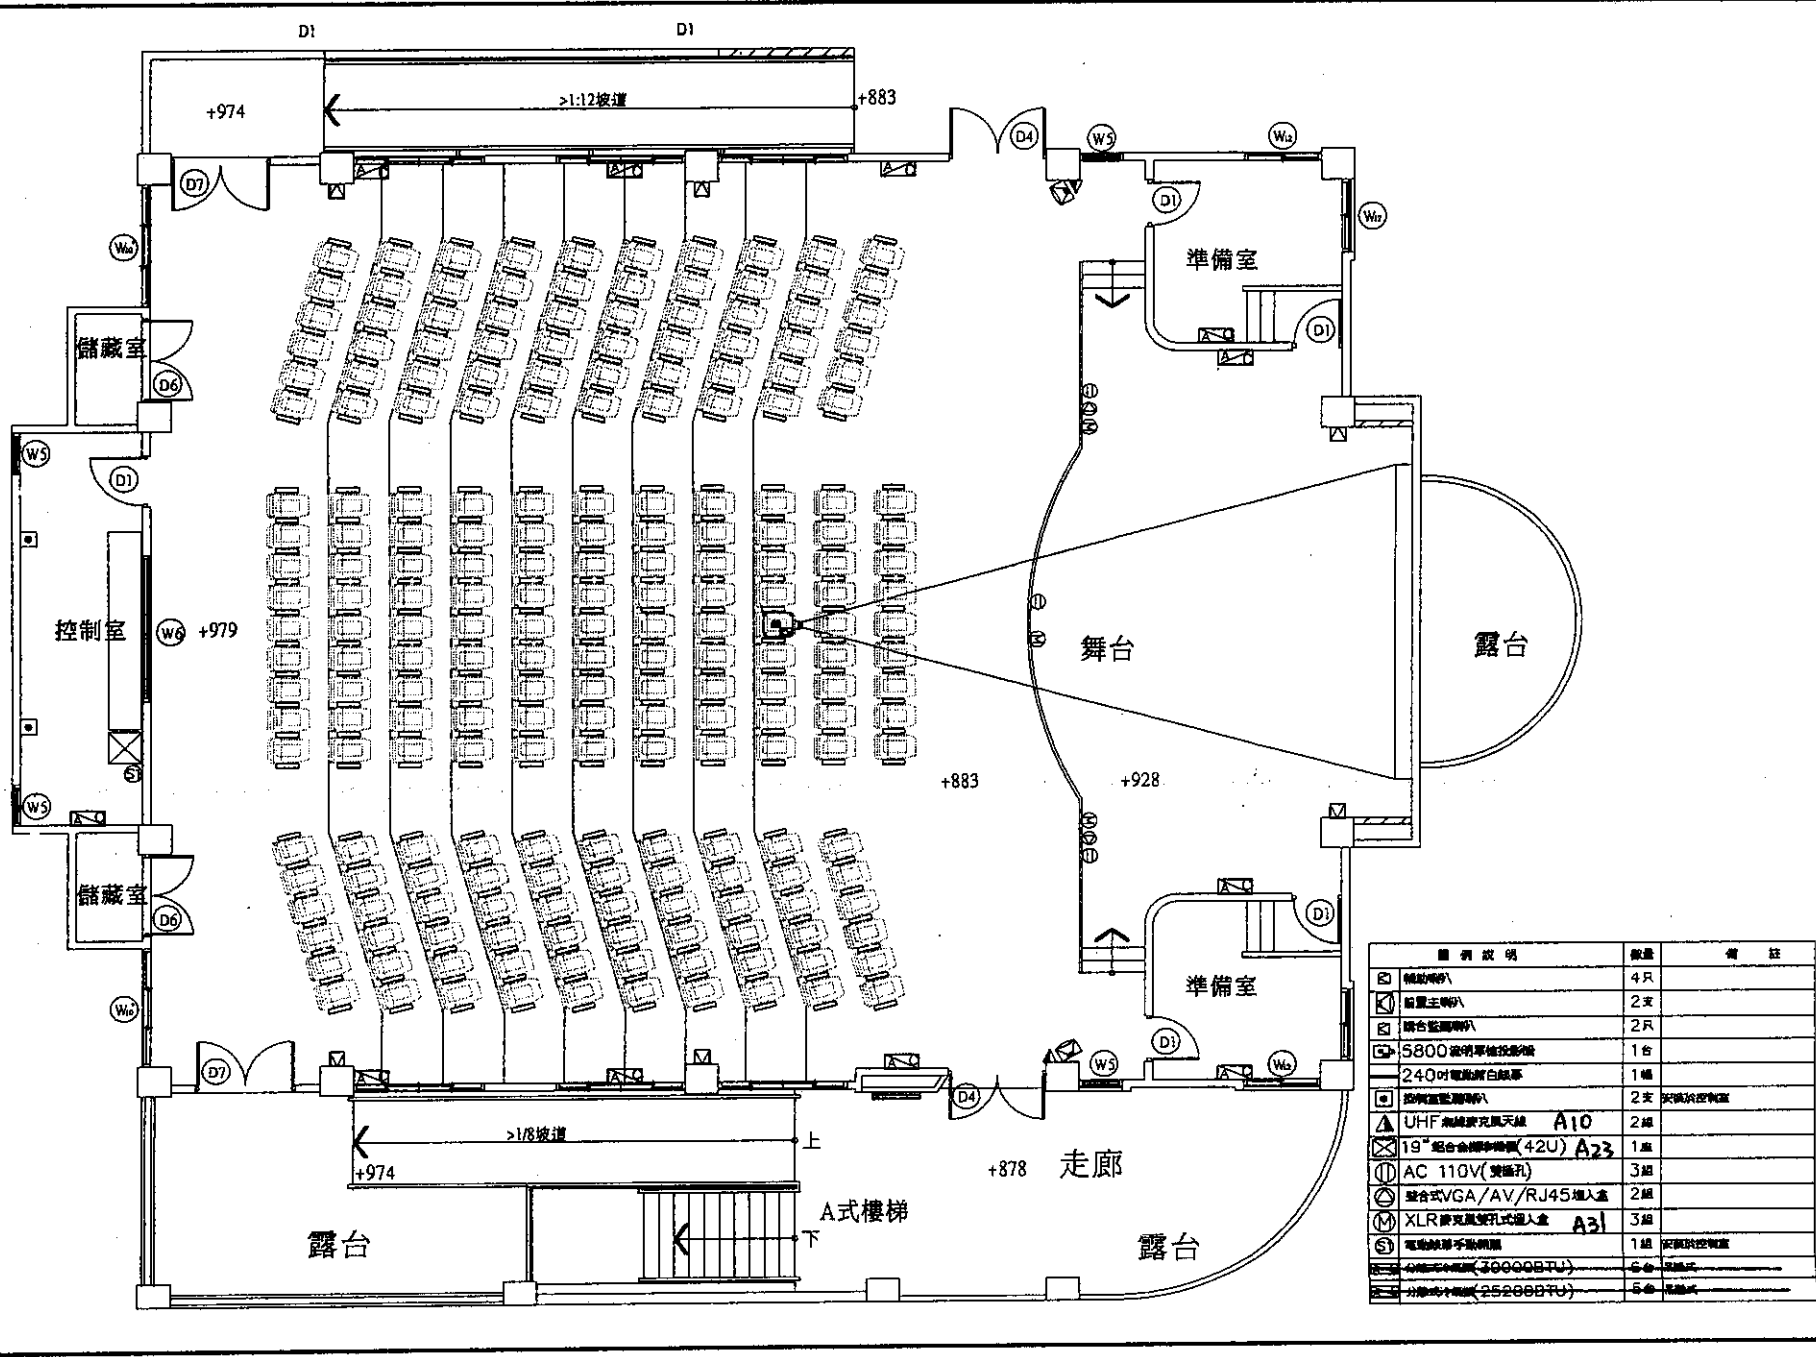

修正 REVISION 說明 DESCRIPTION


工程名稱 PROJECT

台南市立南寧高中圖書館暨藝術教學大樓新建工程

工程設計圖

圖別 DRAWING

多層視聽教室多媒體視聽  
機具設備平面配置圖

校印	日期

圖號 DRAWING NO. 圖名 SHEET NO.

附圖二

圖例說明	數量	備註
☒ 輔助喇叭	4只	
☒ 前置主喇叭	2支	
☒ 組合監聽喇叭	2只	
☒ 5800 液晶單槍投影機	1台	
☒ 240吋電流幕白銀幕	1幅	
☒ 控制室監視喇叭	2支	安裝於控制室
⚠ UHF 無線麥克風天線 A10	2組	
☒ 19" 組合音響中樑(42U) A23	1座	
Ⓜ AC 110V(雙插孔)	3組	
Ⓜ 整合式VGA/AV/RJ45輸入盒	2組	
Ⓜ XLR 麥克風雙孔式輸入盒 A31	3組	
Ⓜ 電腦顯示器	1組	安裝於控制室
☒ 音響中樑(30000BTU)	6台	吊掛式
☒ 分體式音響(25200BTU)	6台	吊掛式