


# 臺南市南區新興國小平面配置圖

※請繪製自己教室到學校防災疏散避難點的動線  
(疏散地點：運動場)

夏林路

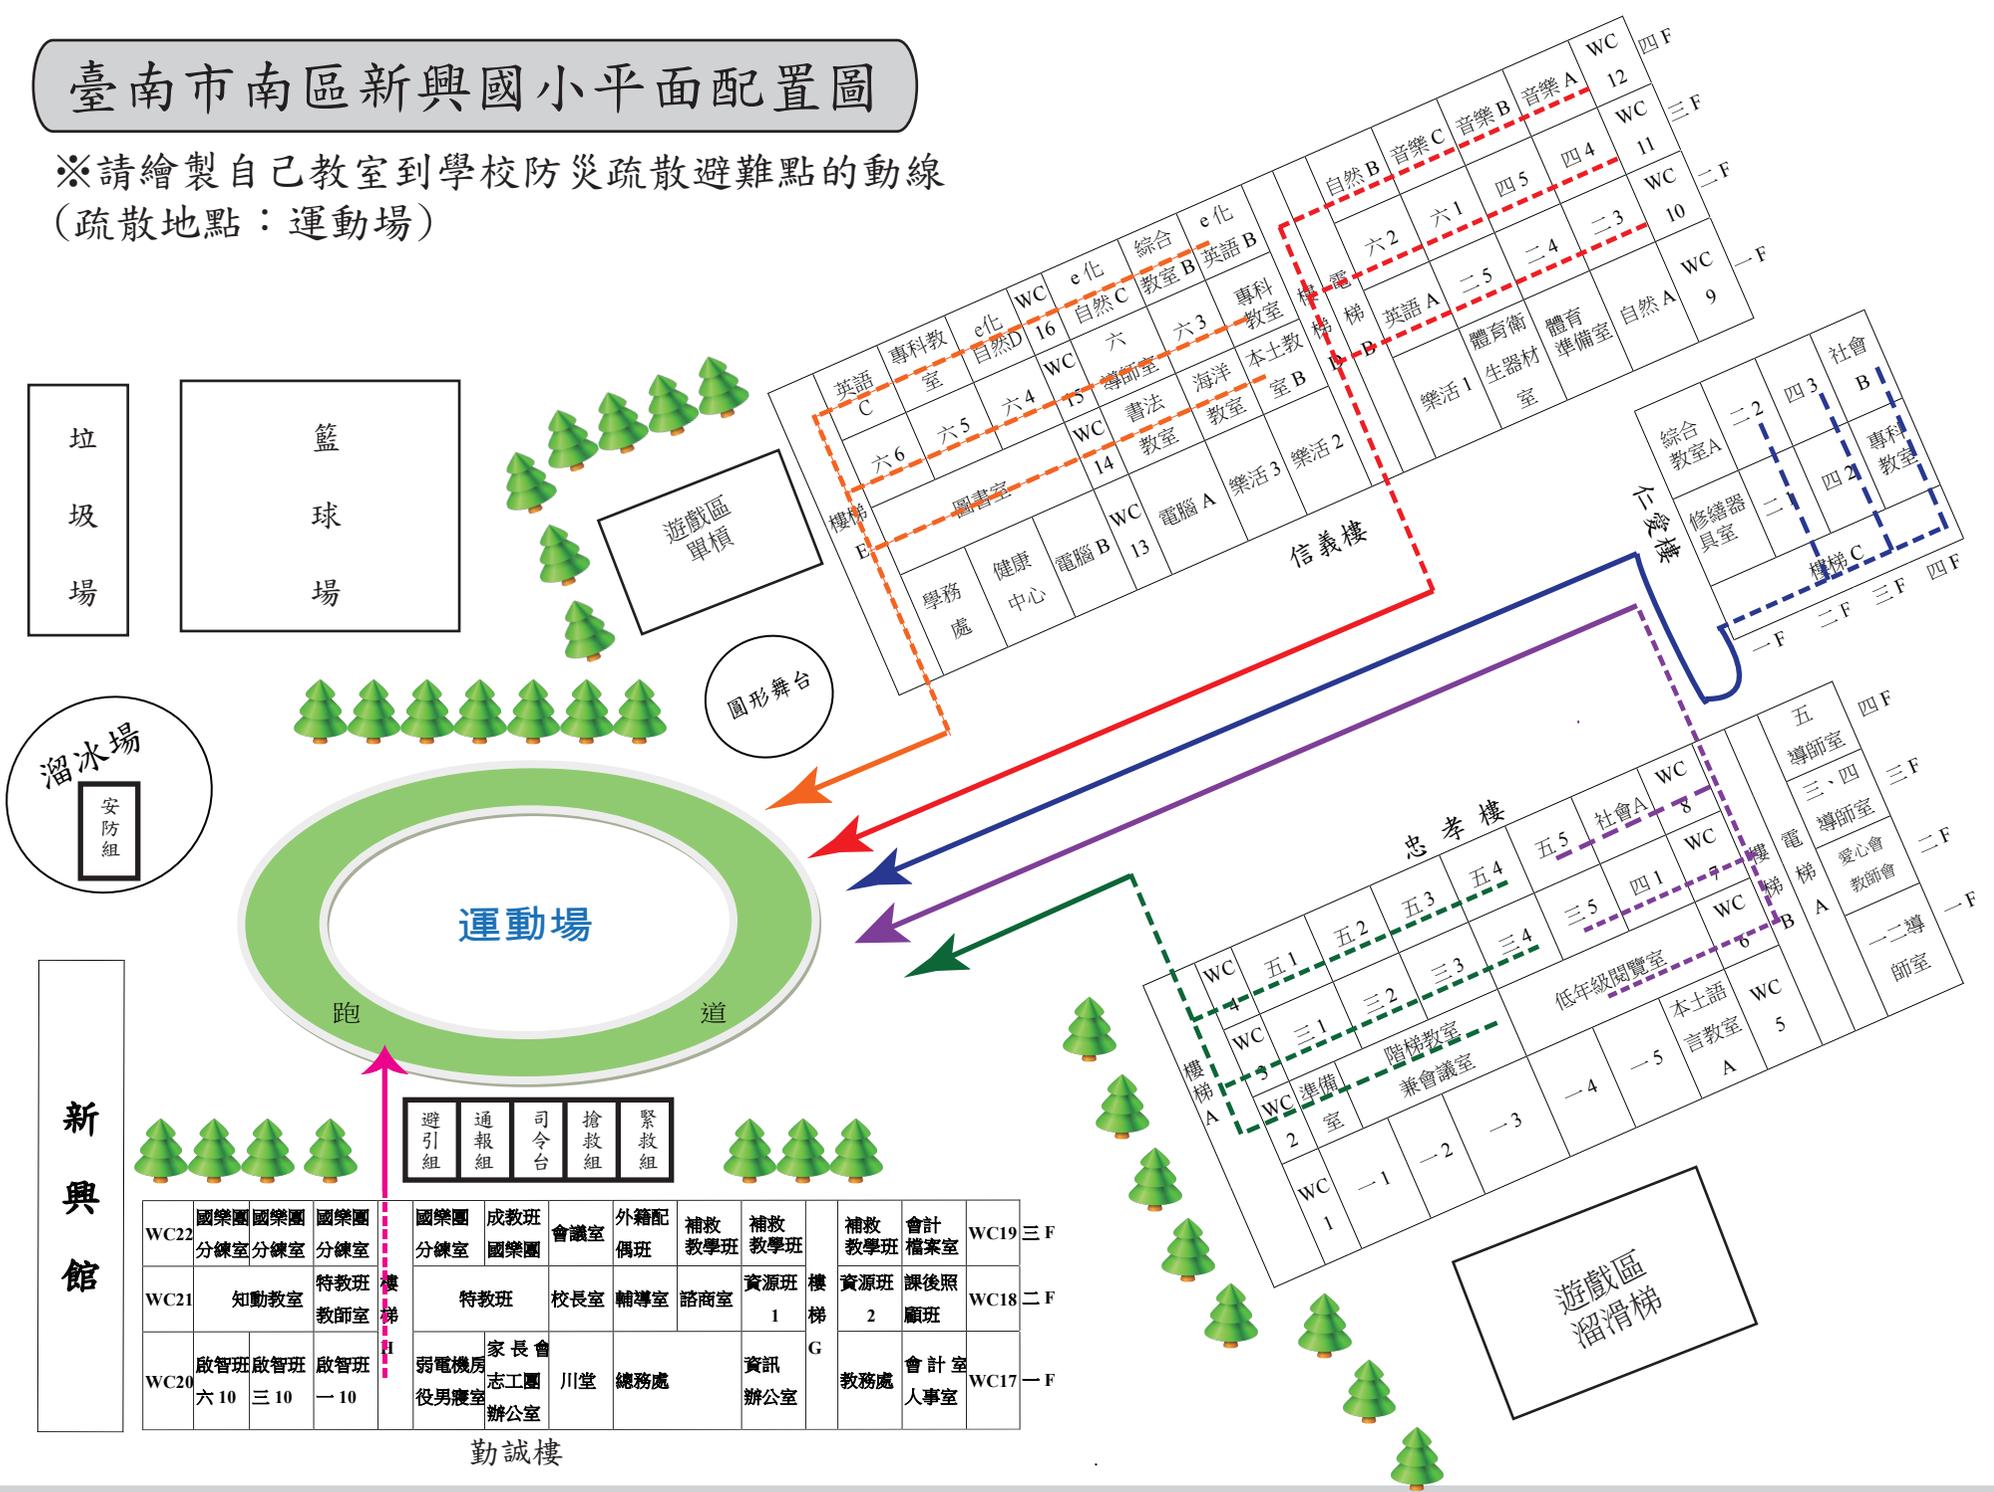

垃圾場

籃球場

遊戲區  
單槓

溜冰場  
安防組

運動場  
跑道

新興館

WC22	國樂團分練室	國樂團分練室	國樂團分練室	國樂團分練室	成教班國樂團	會議室	外籍配偶班	補救教學班	補救教學班	補救教學班	會計檔案室	WC19	三F
WC21	知動教室	特教班教師室	特教班	特教班	校長室	輔導室	諮商室	資源班1	資源班2	課後照顧班	WC18	二F	
WC20	啟智班六10	啟智班三10	啟智班一10	弱電機房 役男寢室	家長會 志工團 辦公室	川堂	總務處	資訊辦公室	教務處	會計室 人事室	WC17	一F	

避引組  
通報組  
司令台  
搶救組  
緊救組

勤誠樓

新興路