


臺南市南區新興國小平面配置圖

※請繪製自己教室到學校防災疏散避難點的動線
(疏散地點：運動場)

夏林路

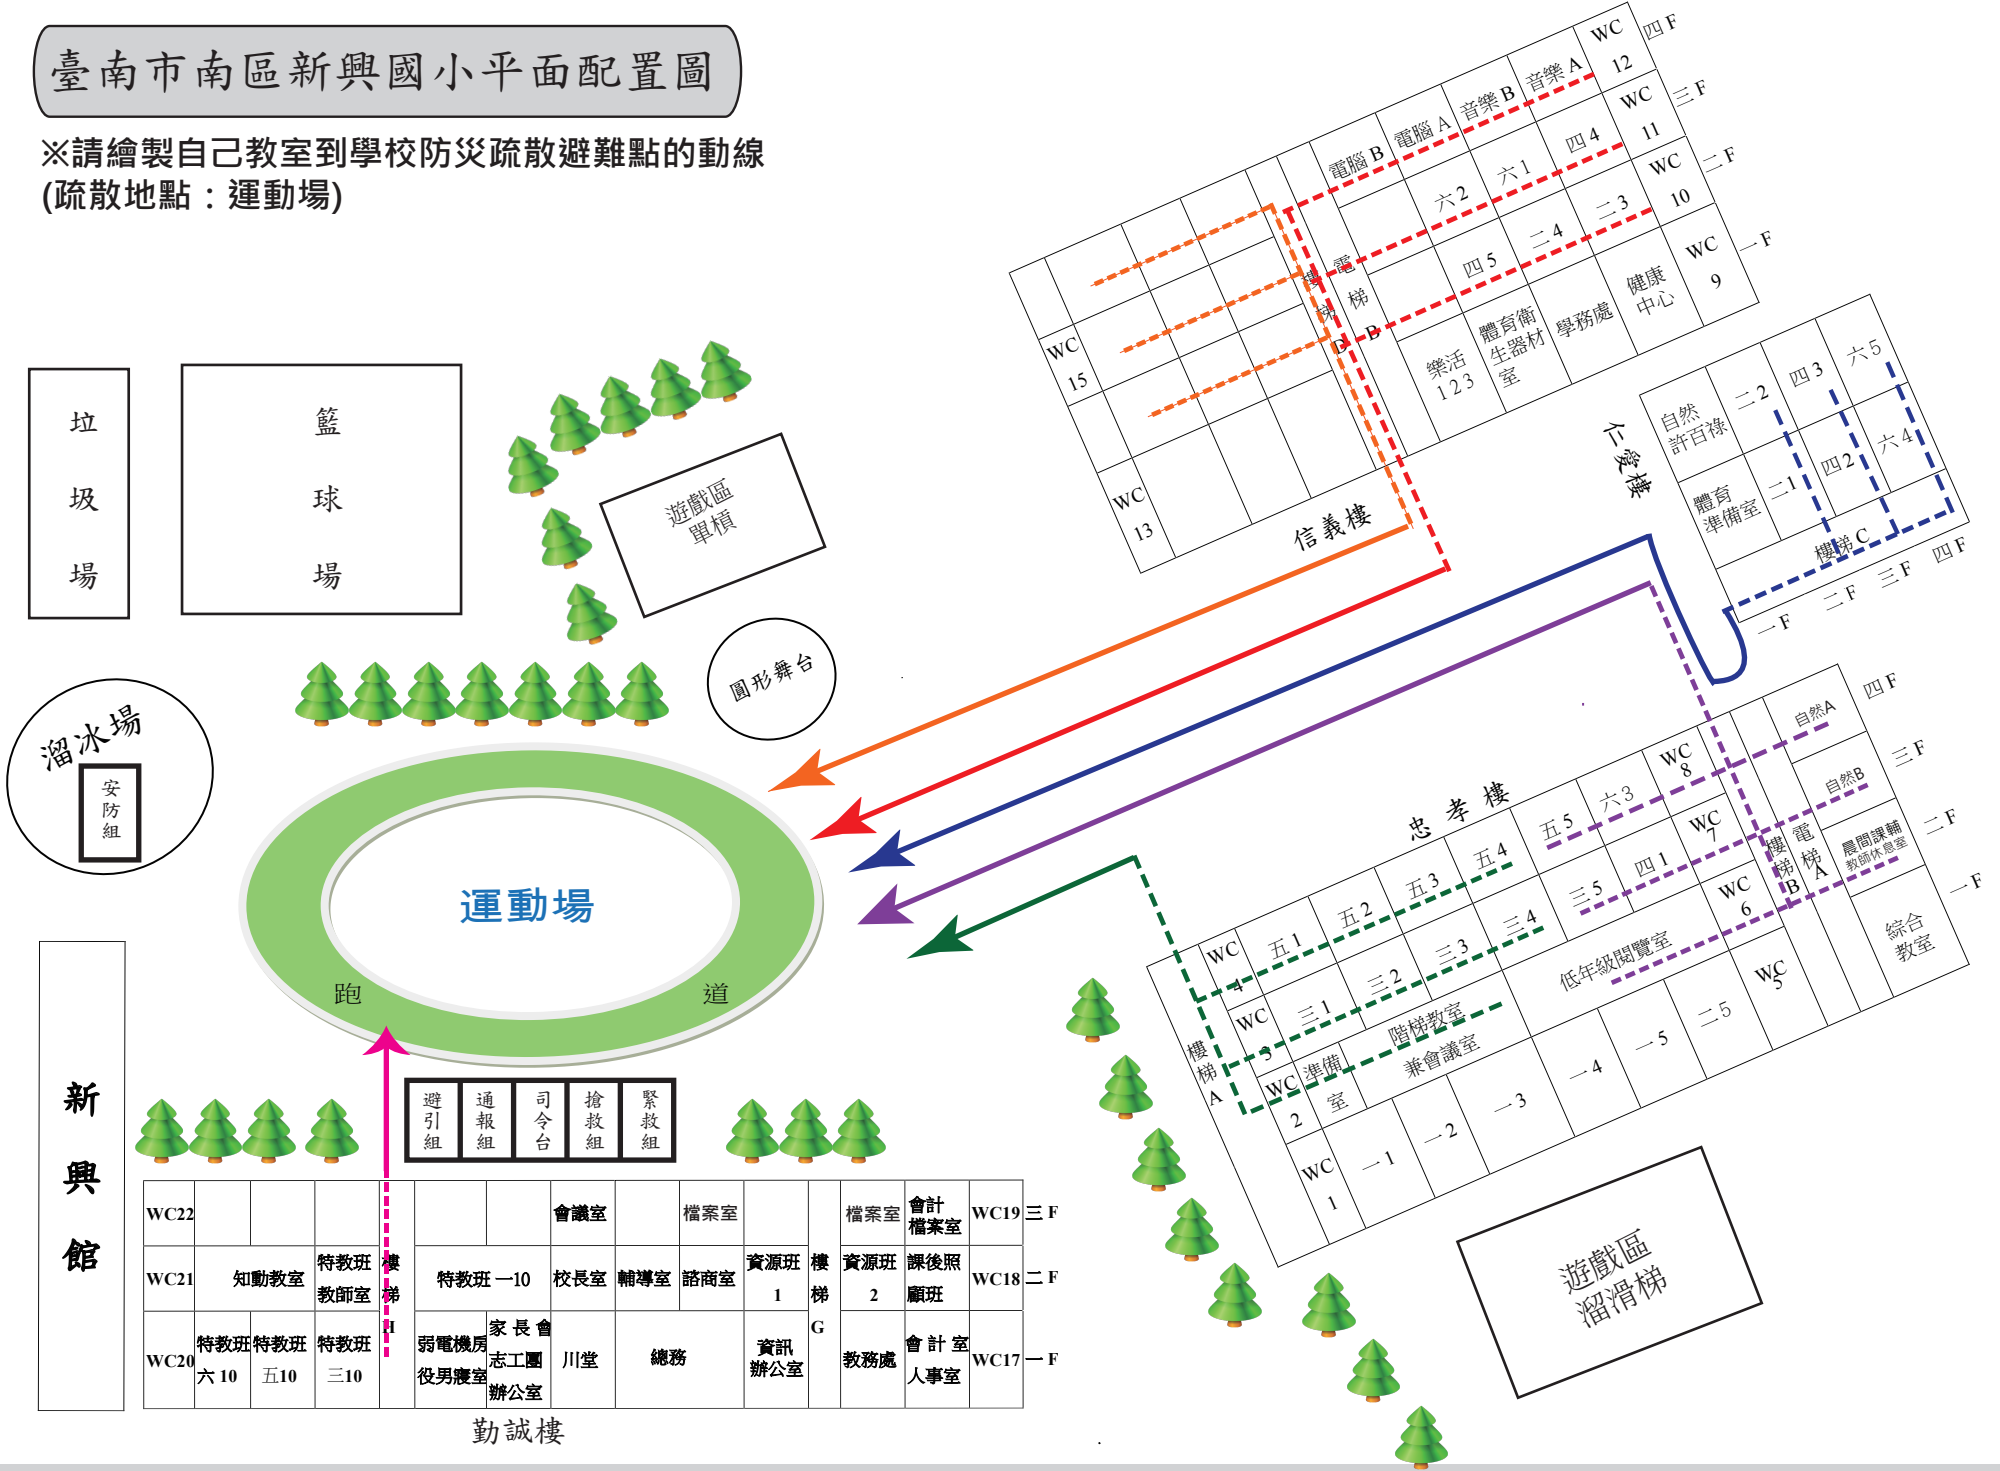

垃圾場

籃球場

遊戲區
單槓

圓形舞台

溜冰場
安防組

運動場
跑道

新興館

WC22					會議室	檔案室		檔案室	會計檔案室	WC19	三F
WC21	知動教室	特教班教師室	樓梯	特教班 一10	校長室	輔導室	諮商室	資源班 1	資源班 課後照顧班	WC18	二F
WC20	特教班 六10	特教班 五10	特教班 三10	弱電機房 役男寢室	家長會 志工團 辦公室	川堂	總務	資訊辦公室	教務處 會計室 人事室	WC17	一F

勤誠樓

新興路

遊戲區
溜滑梯