


113 學年度教室配置圖

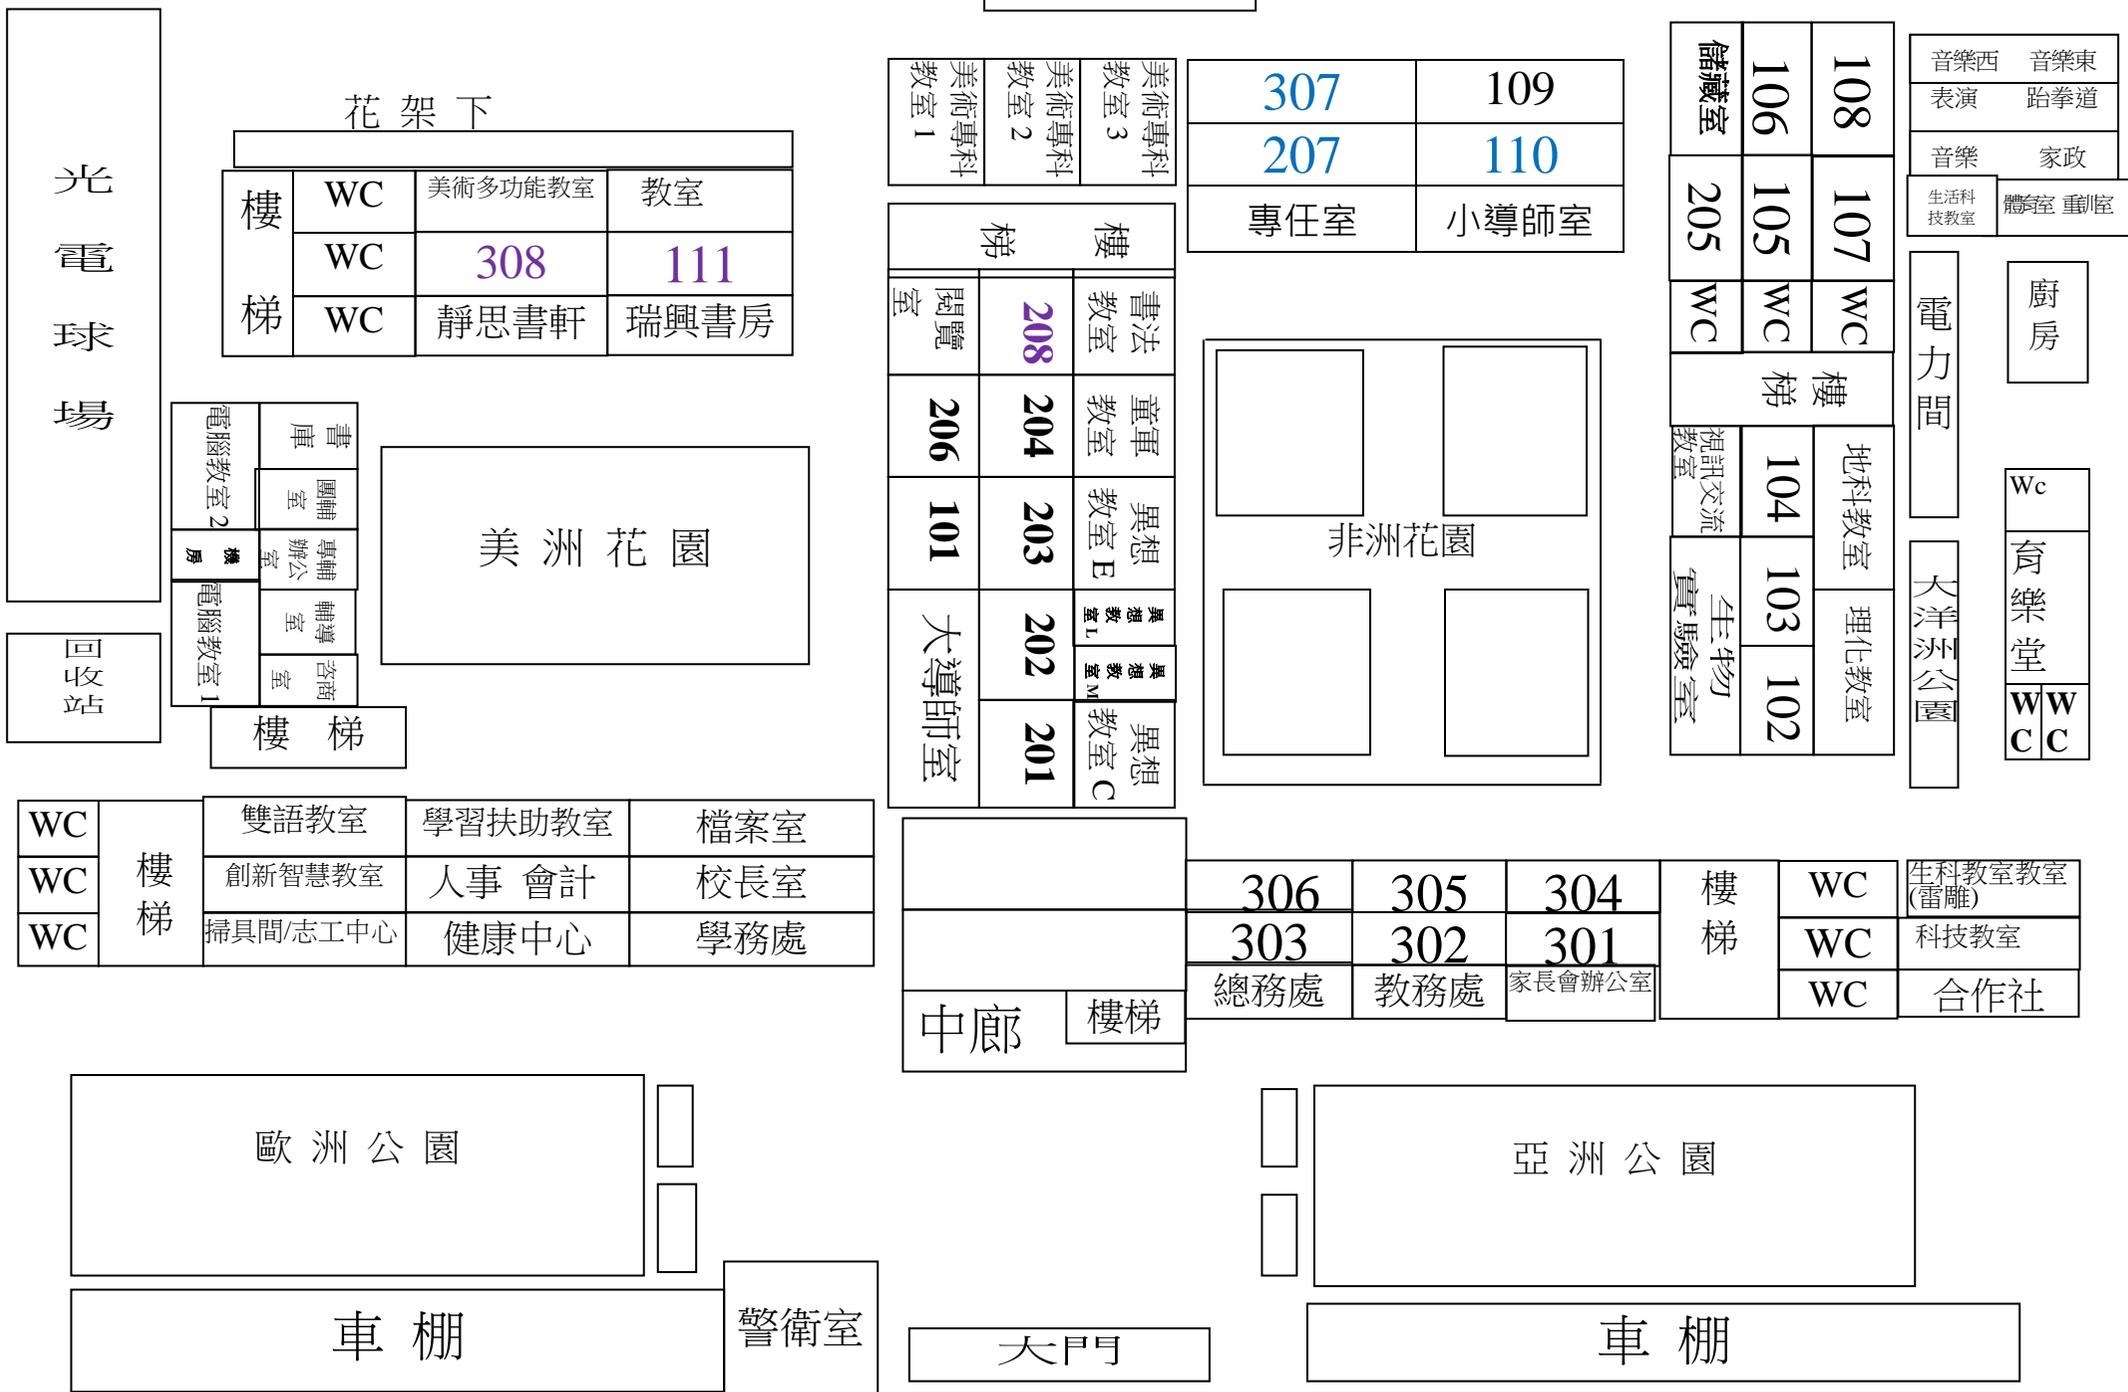

司令台

花架下

樓梯	WC	美術多功能教室	教室
	WC	308	111
	WC	靜思書軒	瑞興書房

美術專科教室 3	美術專科教室 2	美術專科教室 1
----------	----------	----------

307	109
207	110
專任室	小導師室

108	107	WC
106	105	WC
205	WC	WC
樓梯		
104	103	102
視訊交流教室	生物實驗室	

音樂西	音樂東
表演	跆拳道
音樂	家政
生活科技教室	體育室 劇室

廚房

電力間


Wc

育樂堂

WC

大洋洲公園

樓梯	書法教室	童軍教室	異想教室 B	異想教室 L	異想教室 M	異想教室 C
閱覽室	208	204	203	202	201	201
206	101	大導師室				

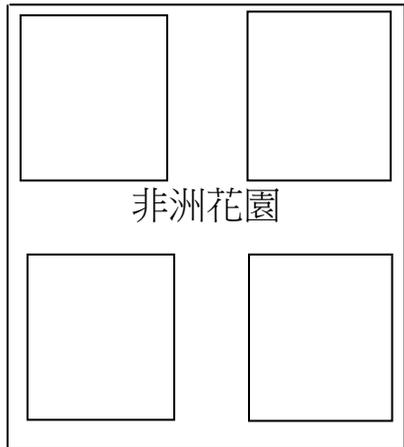


非洲花園

WC	樓梯	雙語教室	學習扶助教室	檔案室
WC		創新智慧教室	人事會計	校長室
WC		掃具間/志工中心	健康中心	學務處

中廊	樓梯
----	----

306	305	304
303	302	301
總務處	教務處	家長會辦公室

樓梯	WC	生科教室教室 (雷雕)
	WC	科技教室
	WC	合作社

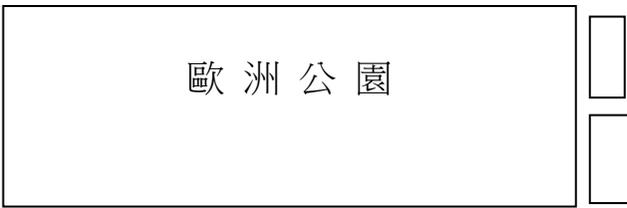

歐洲公園



亞洲公園



車棚

警衛室

大門



車棚